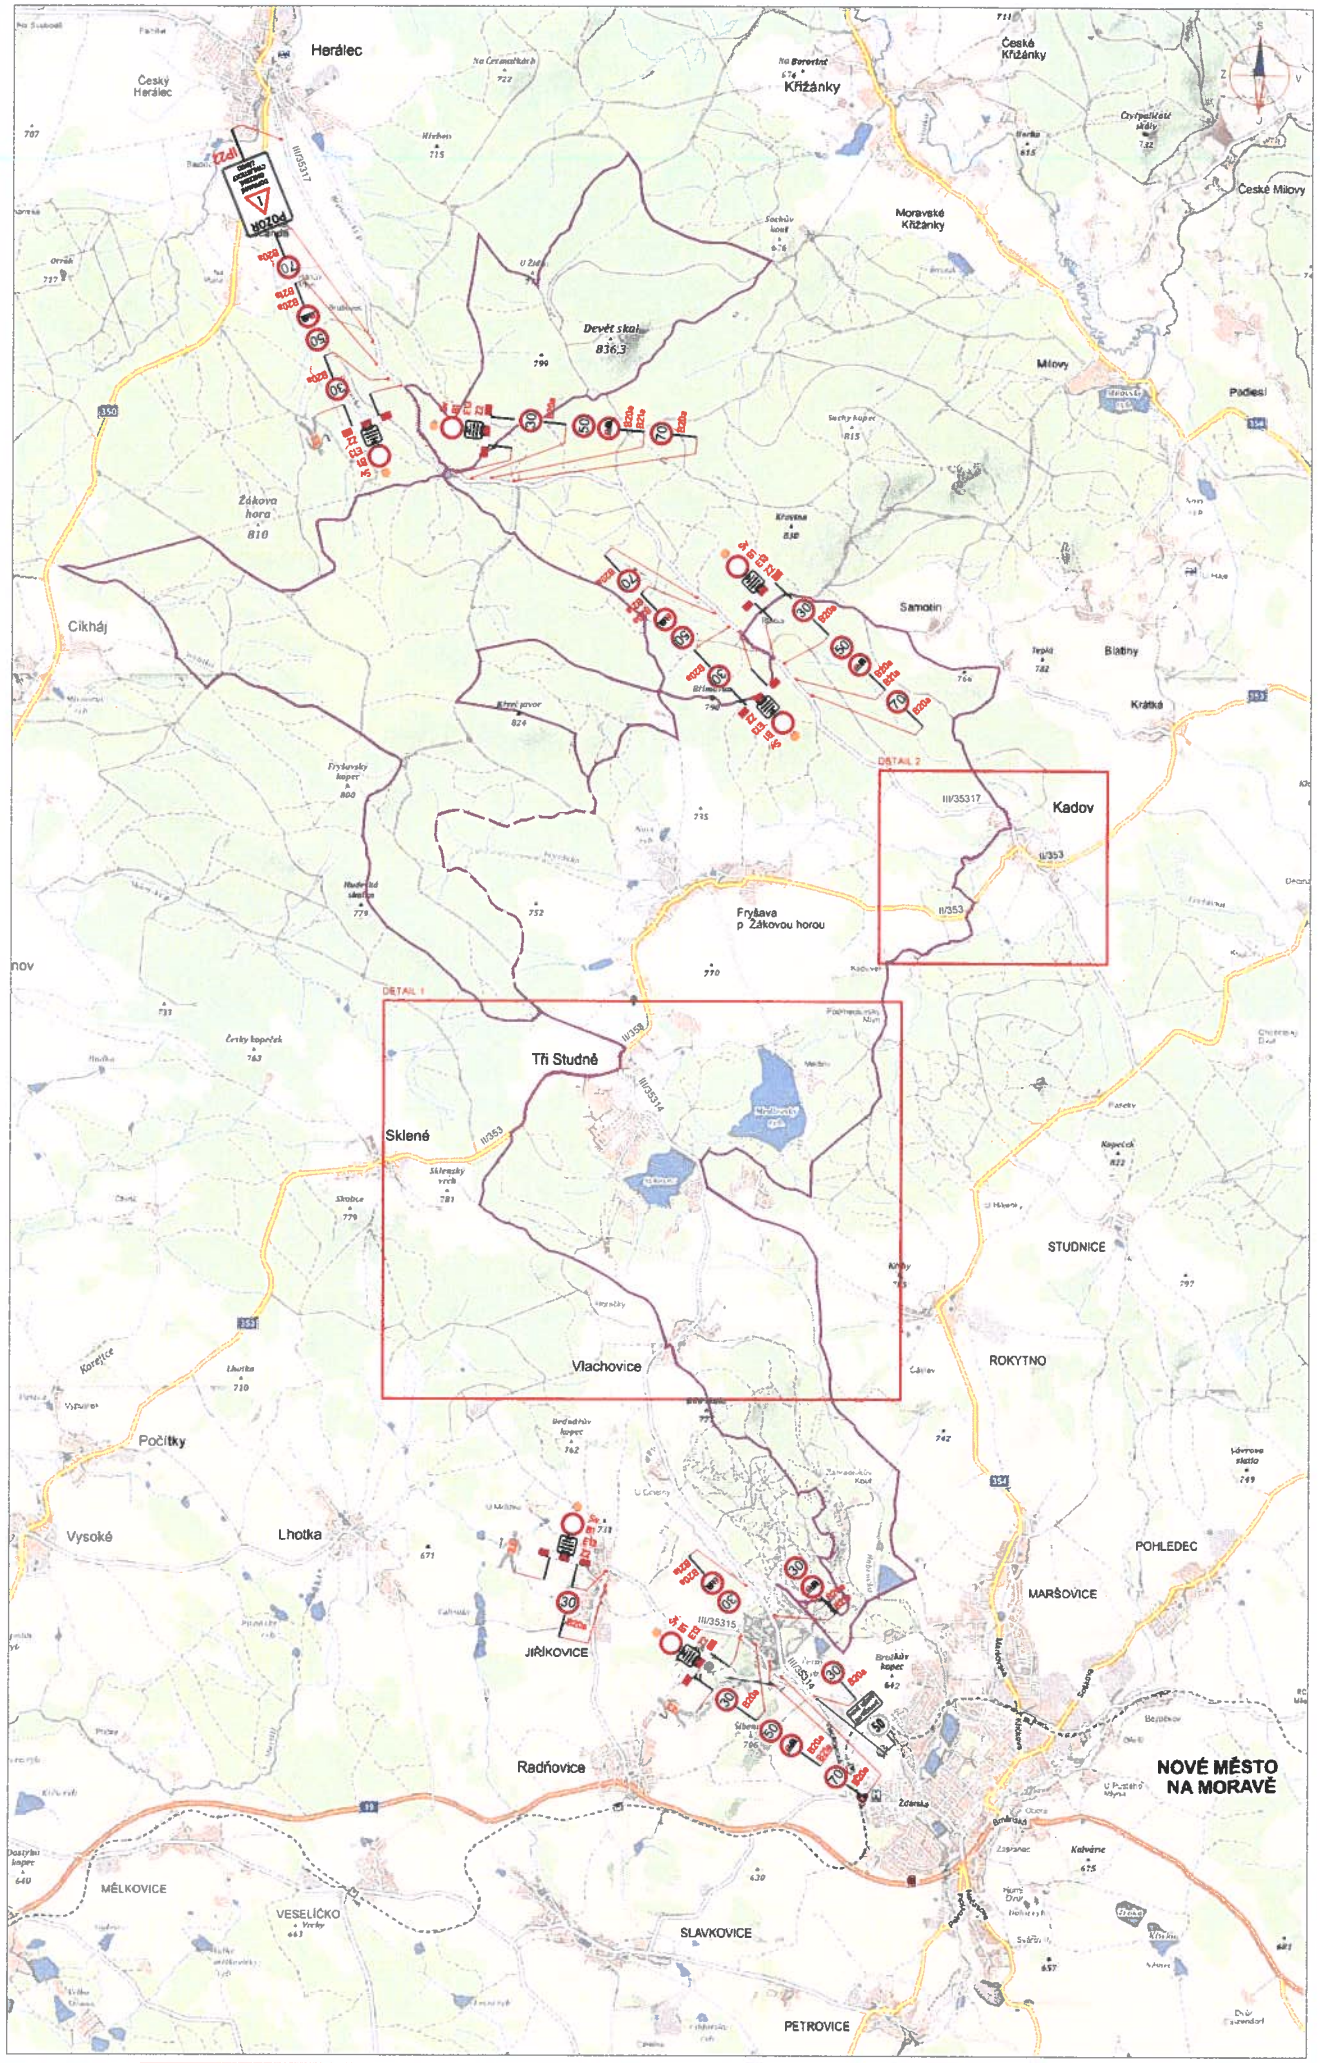

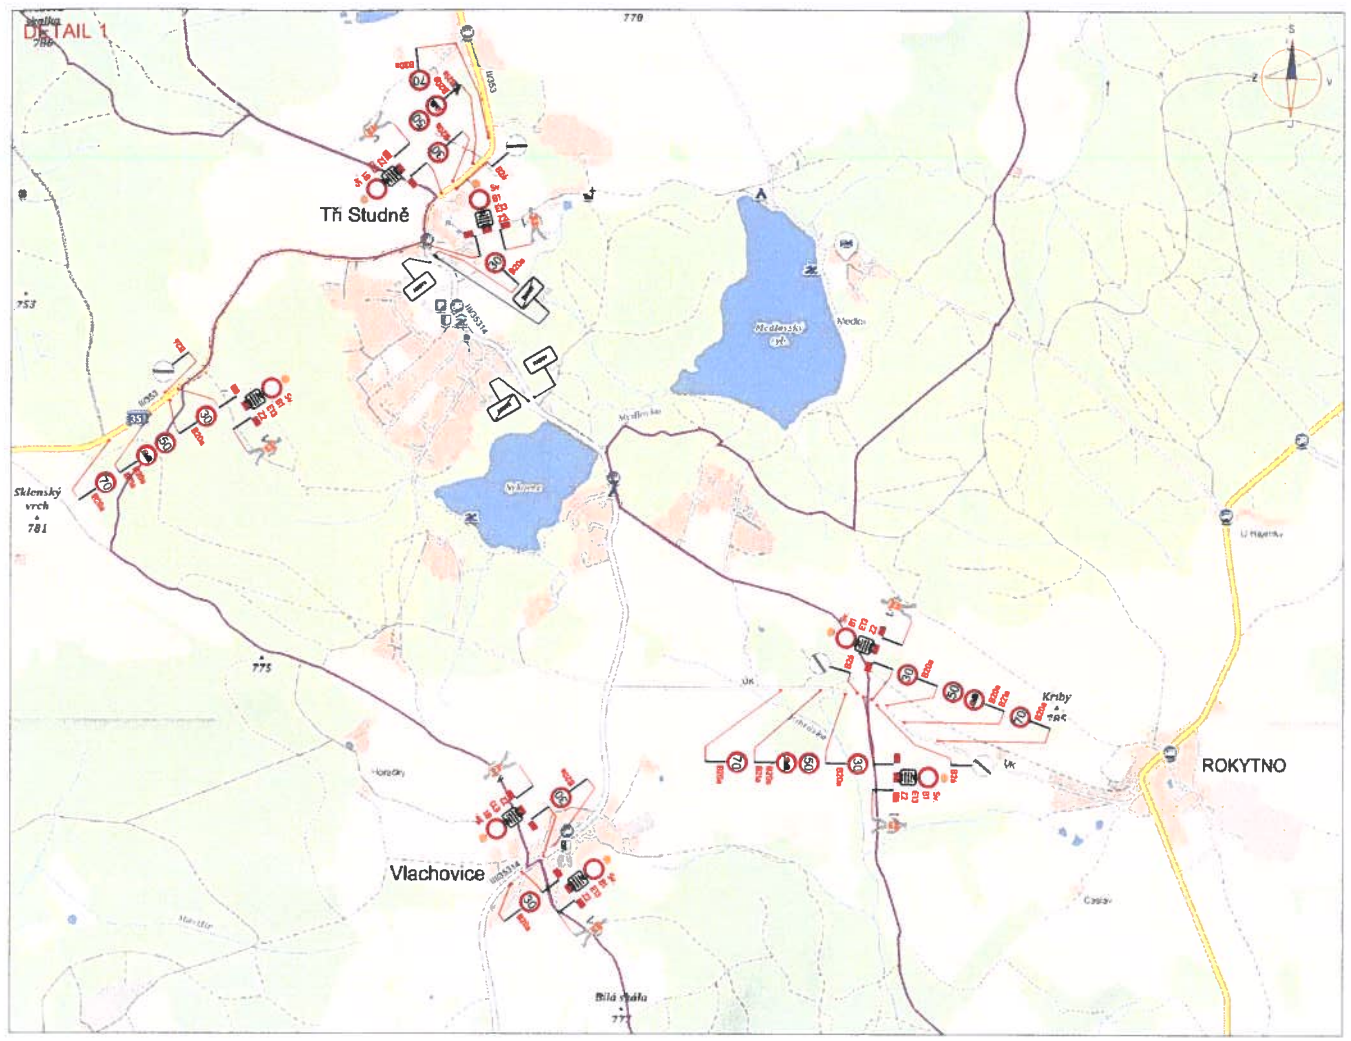

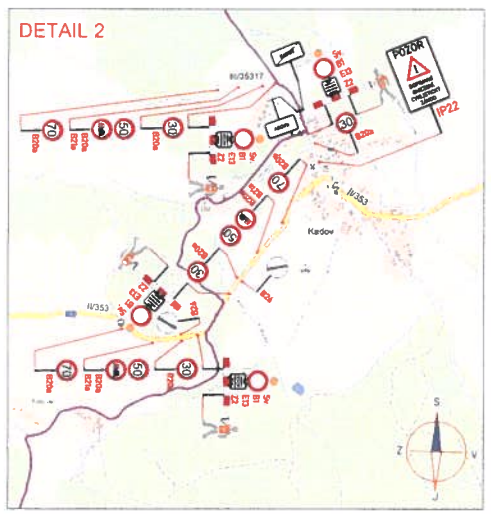

LEGENDA:

- A15 PŘECHODNÉ DOPRAVNÍ ZNAČENÍ
- STÁVAJÍCÍ DOPRAVNÍ ZNAČENÍ
- STÁVAJÍCÍ DOPRAVNÍ ZNAČENÍ DOČASNĚ ZRUŠENÉ
- TRASA ZÁVODU
- TEXT DODATKOVÉ TABULKY

POZNÁMKA:

- Umístění přechodného dopravního značení dle TP č.65 (Zásady pro označování pracovních míst na pozemních komunikacích)
- Stávající dopravní značení v rozporu s přechodnou úpravou provozu bude zneplatněno šktrnutím nebo zakrytí
- Dopravní značení B28 umístěno 7 dní před zahájením stavby

PŘEHLEDOVÁ MAPA

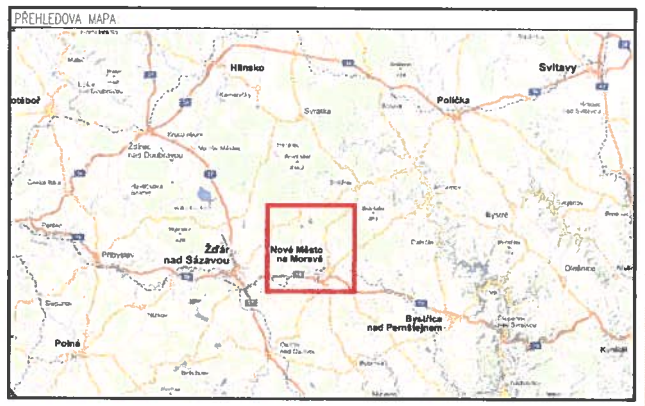

ZNAKOM s.r.o. – ZENGROVA 2694/4, 615 00 BRNO, TEL: 602 593 383, ZNAKOM@ZNAKOM.CZ, (PRACOVIŠTĚ: RYBNÍČEK 12, 602 00 BRNO)

Vypracoval: Karel HANAK, podpis	Zodpovědný projektant: Karel HANAK, podpis	Kreslil: Radek SUCHOMEL, mob. 602 593 383
Technická kontrola: Petr BEDNAŘ, podpis	Vedoucí projektant: Petr BEDNAŘ, podpis	ZNAKOM s.r.o., ZENGROVA 2694/4, 615 00 BRNO

Místo:	VYSOČINA ARÉNA	Číslo zak.:	20200883
Silnice:	–	Formát:	594×720
Staničení úseku:	–	Datum:	14.6.2020
Akce:	KPŽ VYSOČINA ARÉNA	Číslo přílohy	1
Obsah:	PŘECHODNÉ DOPRAVNÍ ZNAČENÍ		