
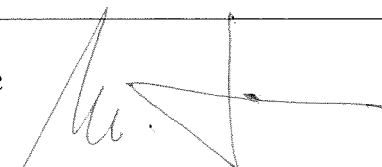
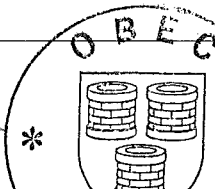



Obec Tři Studně


VYHLAŠUJE ZÁMĚR


| | |
|--|---|
| <u>Evidenční číslo záměru:</u> 1/2023 | Vyvěšeno: 13. 03. 2023 Sňato: 29. 03. 2023 |
| <u>Zodpovídá:</u> Místostarosta obce Tři Studně – Milan Štůla | |
| <u>Obsah:</u> <h3><u>Oznámení o disponování s majetkem obce</u></h3> <p>Obec Tři Studně v souladu s příslušnými ustanoveními zákona č. 128/2000., o obcích, ve znění pozdějších předpisů, oznamuje svůj záměr při disponování s nemovitou věcí obce, a to v tomto rozsahu a za těchto podmínek:</p> <p>Obec Tři Studně dá do užívání část pozemku parc. č. 44 v k.ú. Tři Studně dle přílohy č. 1 o výměře cca 8,83 m². Na části pozemku parc. č. 44 bude zřízený sjezd.</p> <p>Další informace vztahující se k dispozici s majetkem:</p> <p>Pozemky budou užívány za účelem terénních úprav obecních pozemků (komunikace).</p> | |
| <u>Upozornění:</u> Písemné reakce na vyhlášený záměr přijímá Obecní úřad Tři Studně v zalepených obálkách výrazně označených číslem záměru nejpozději do termínu uzávěrky záměru. <u>Termín uzávěrky záměru je 29. 3. 2023 do 18:00 hodin.</u> | |
| <u>Schválil:</u> Miloš Brabec starosta obce |   |

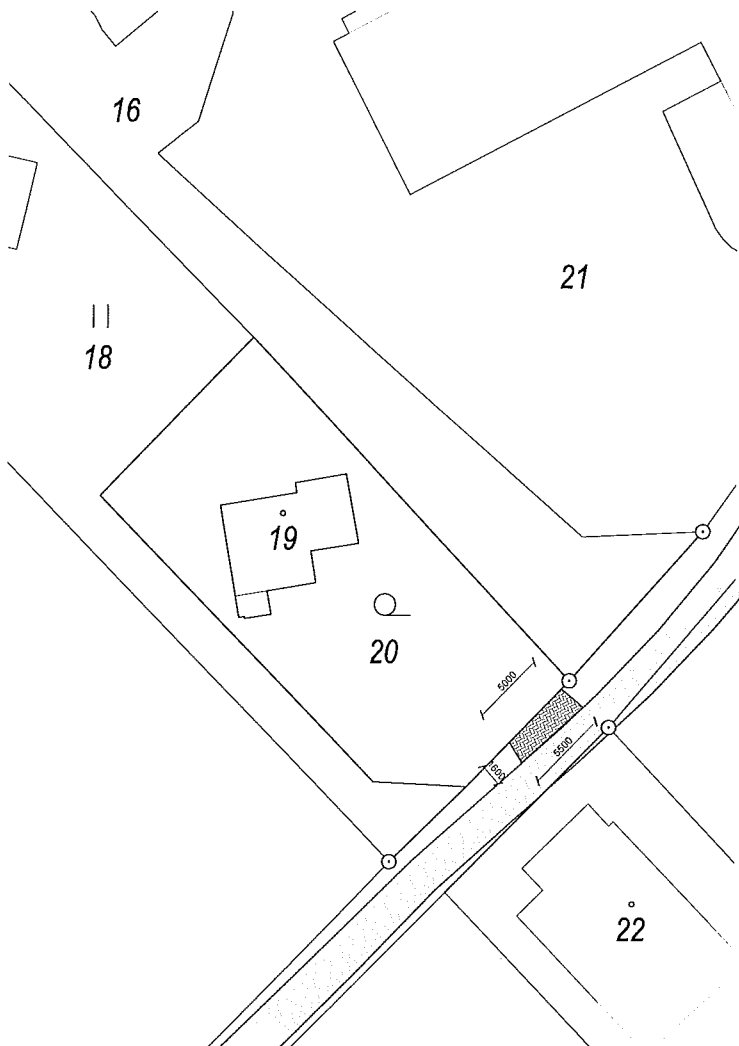

LEGENDA HMOT

 NOVÝ SJEZD, BETONOVÁ DLAŽBA NA POZEMKU OBCE, cca 8,83 m²

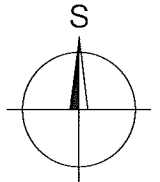

| | | | | | |
|---|---|-------------------------------|------------------------|--|---|
| VED.PROJEKTANT : ING. ARCH. I. HALVOVÁ | ZOD.PROJEKTANT : ING. ARCH. I. HALVOVÁ | PROJEKTANT : ING. J. HALVA | KRESLIL : T. PLANKA | DOLNÍ 38 ZDĚL. JIŘÍ SÁZAVOU TEL. 777 939386 halvova@halva.org IČO 10116443 |  |
| INVESTOR: Ivona Foušková, Tří Studně 10, 592 04 Tří Studně | | | | DATUM | 02 / 2023 |
| K.Ú. Tří Studně | | KRAJ: Vysočina | | STUPEŇ | |
| DODATEČNÉ POVOLENÍ OPLOCENÍ POZEMKU, parc. č. 20, Tří Studně | | | | MĚŘÍTKO | 1:250 |
| | | | | ARCHIVNÍ ČÍSLO | 47-21-1S |
| KATASTRÁLNÍ SITUÁČNÍ VÝKRES - zpevněná plocha na pozemku obce | | | | ČÍSLO VÝKRESU | c.2 |