

ŘEŠENÍ DOPRAVNÍ SITUACE

PROJEKT DOPRAVNÍHO ZNAČENÍ

BS MORAVA



www.dopravniznaceni.brno.cz



DOPRAVNÍ ZNAČENÍ



www.bsmorava.cz



BS MORAVA

navrhované DZ

stávající DZ

stávající DZ dočasně zrušit

B28 a B29 nutno osadit 7 dní předem

počty Z4 a Z5 jsou pouze orientační

počet stran: **24**

akce: **BMW IBU WORLD CUP BIATHLON 2026**

zakázka: **2025AK00097**

datum vypracování: **20. 10. 2025**

místo: **úplná uzavírka I/19, III/35314 + obj.trasy, atd.**

projekt: **2025PR00063**

datum změny:

zadavatel: **Český svaz biatlonu**

verze: **1**

poznámka: **termín: 22. - 25. 1. 2026**

vypracoval: **Mgr. Kateřina Černá**

vyřizuje: **Ivana Sojková**




BS MORAVA SPOL. S R.O.

DOPRAVNÍ ZNAČENÍ: PŮJČOVNA – PRODEJ – SERVIS


FOLTÝNOVA 19, 635 00 BRNO
PROVOZOVNA: BRNO, CHIRONOVA UL., TEL.: 547 242 042
WWW.BSMORAVA.CZ E-MAIL: INFO@BSMORAVA.CZ

www.dopravniznaceni.brno.cz


DOPRAVNÍ ZNAČENÍ


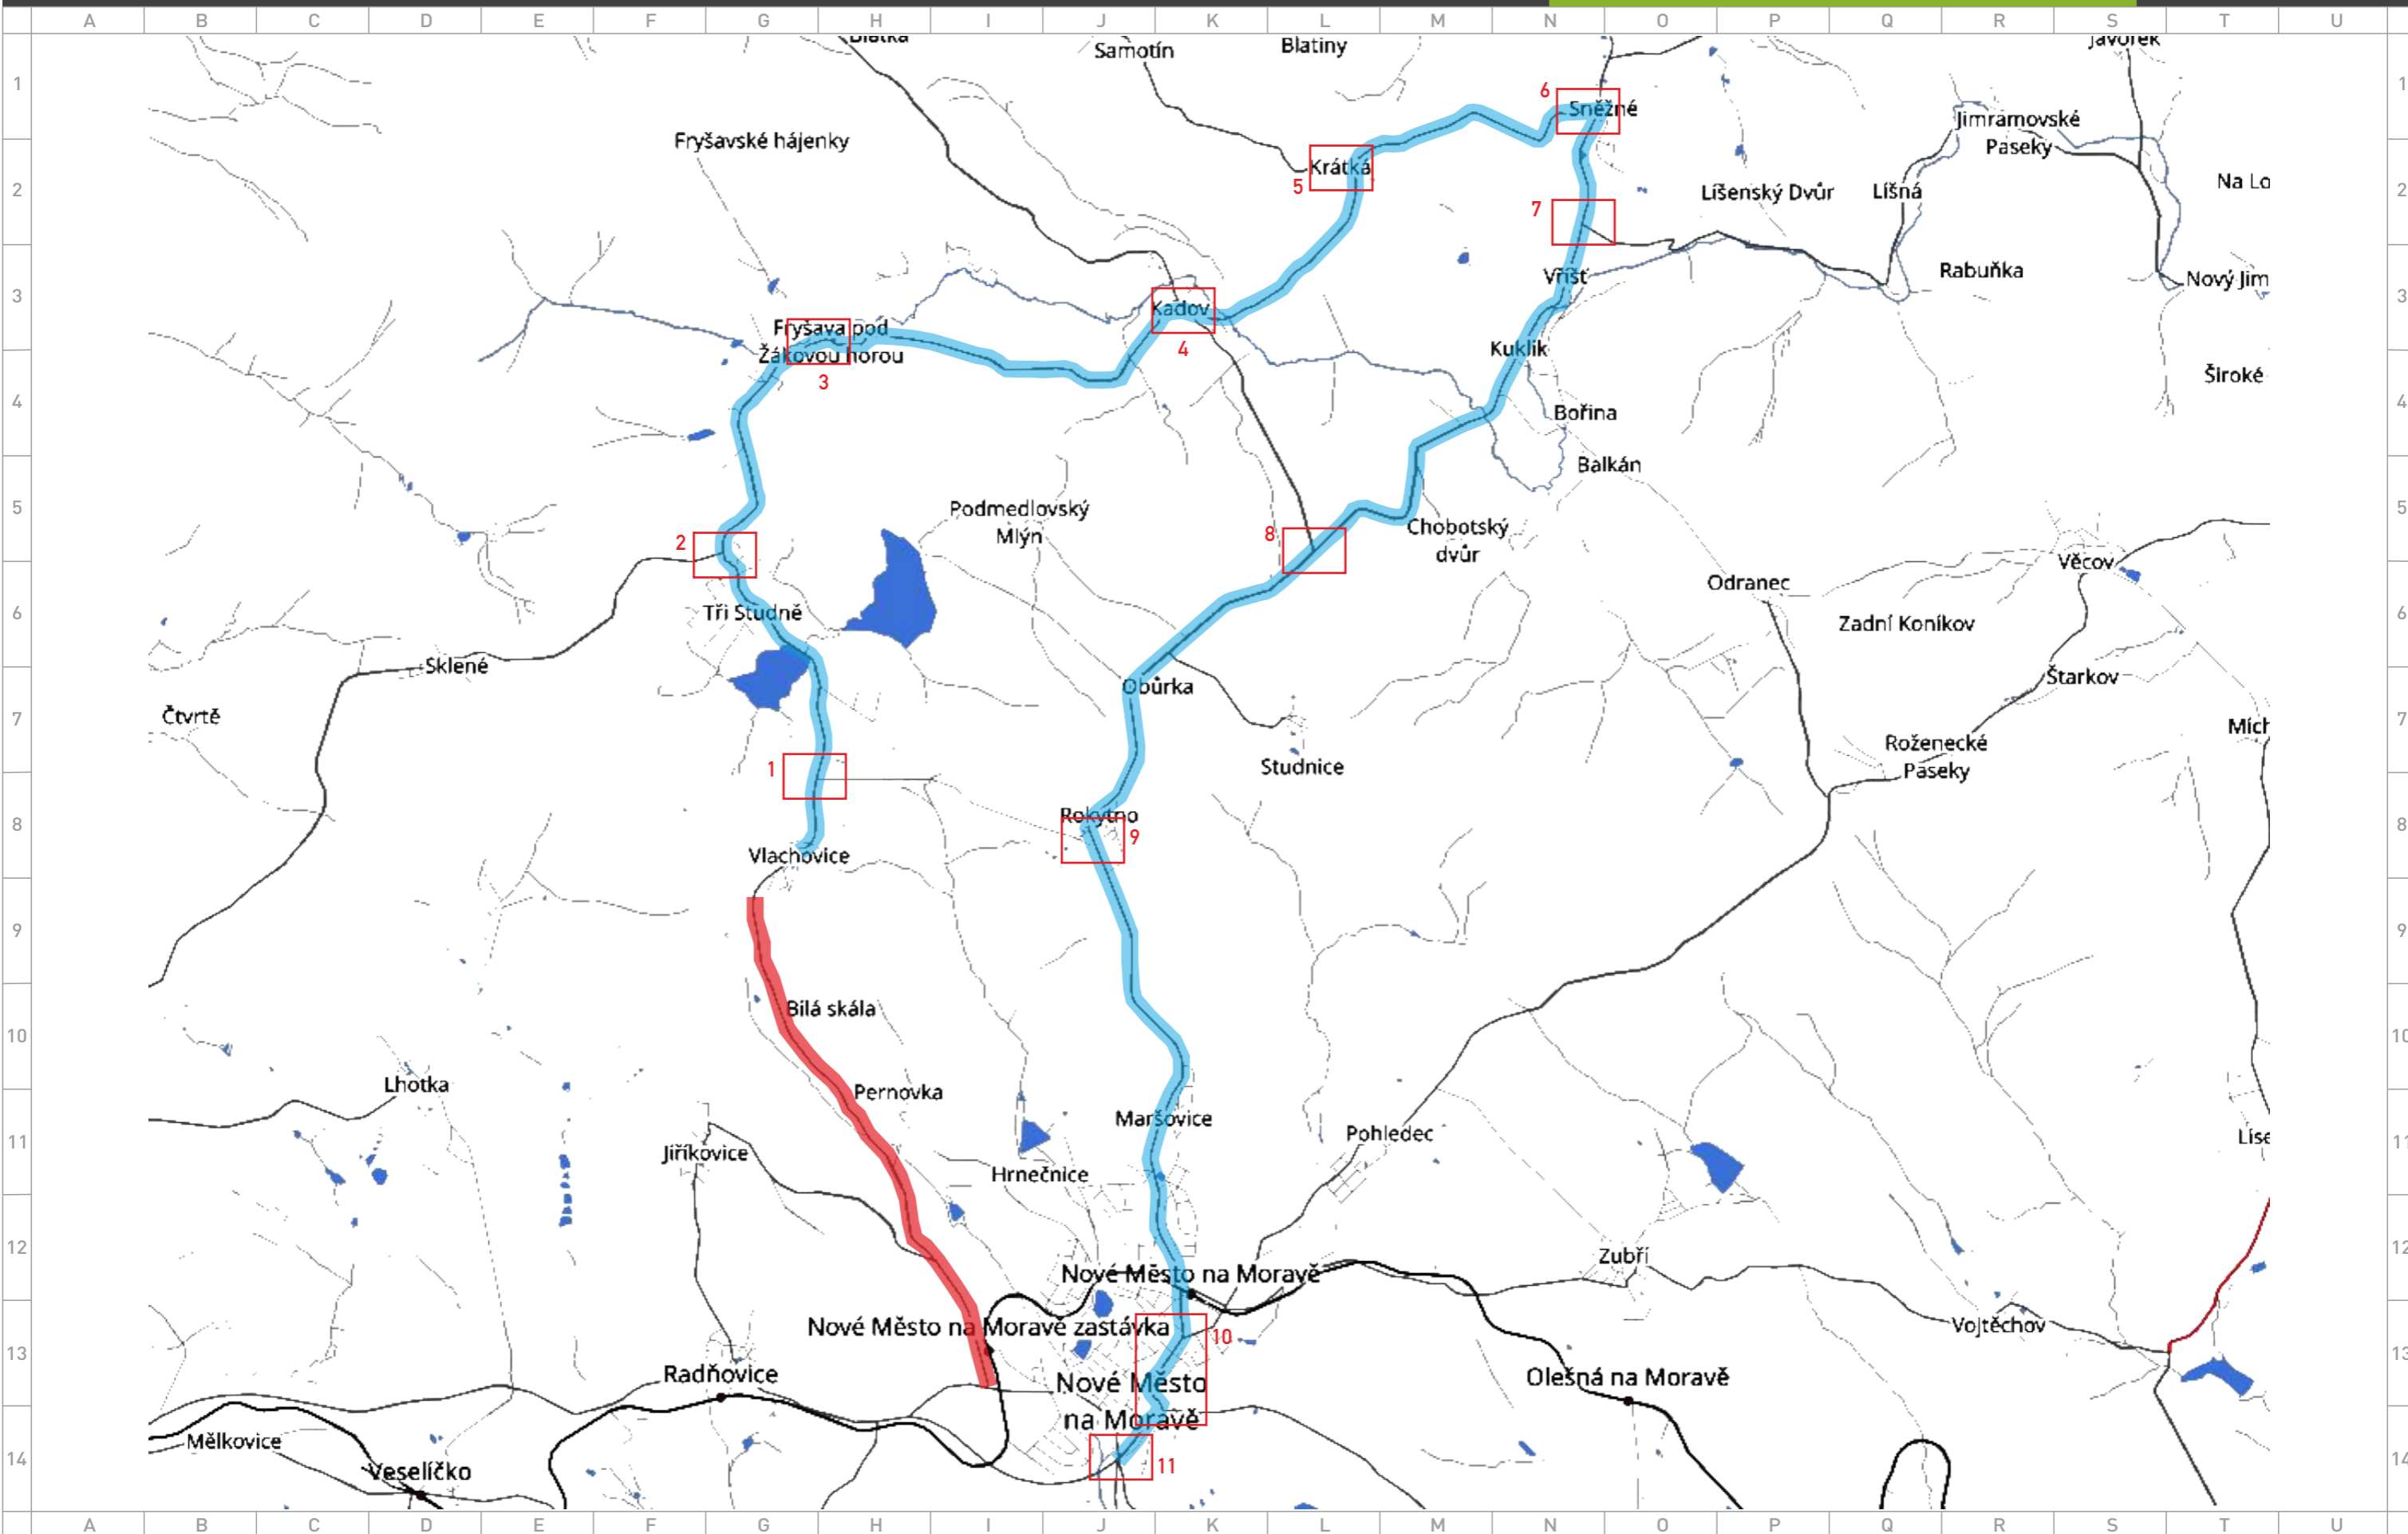


www.dopravniznaceni.brno.cz

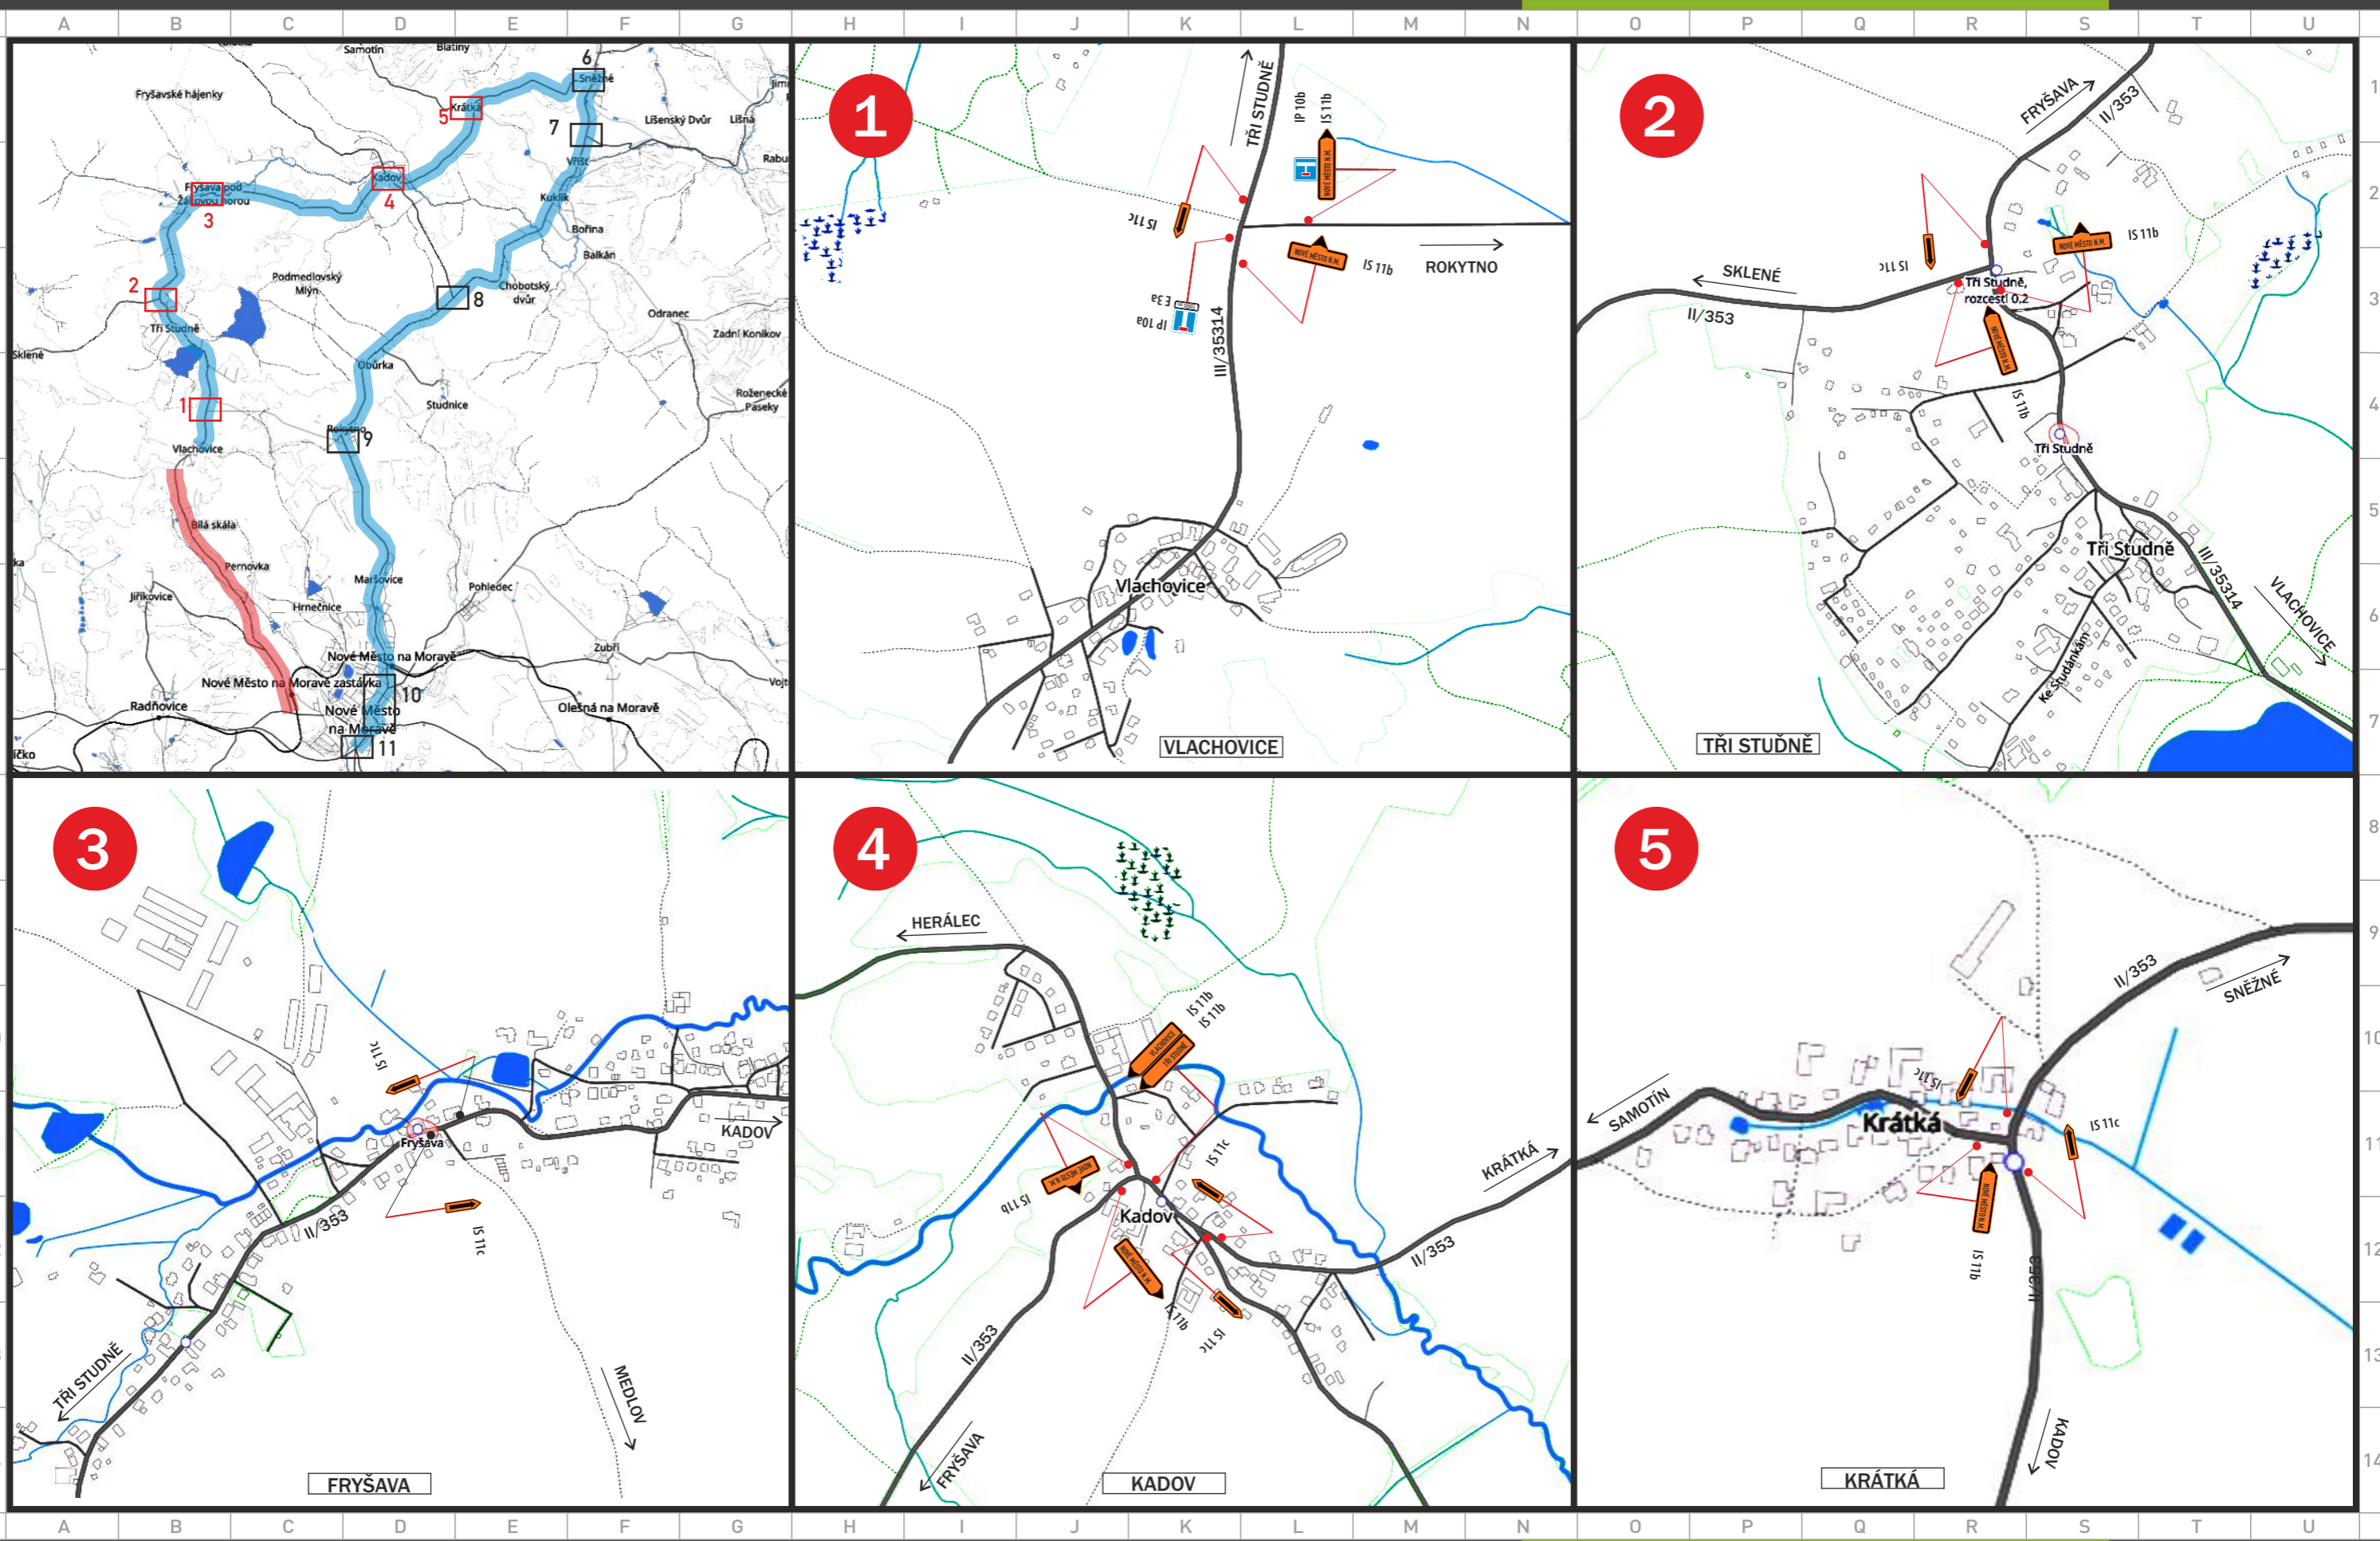


www.dopravniznaceni.brno.cz

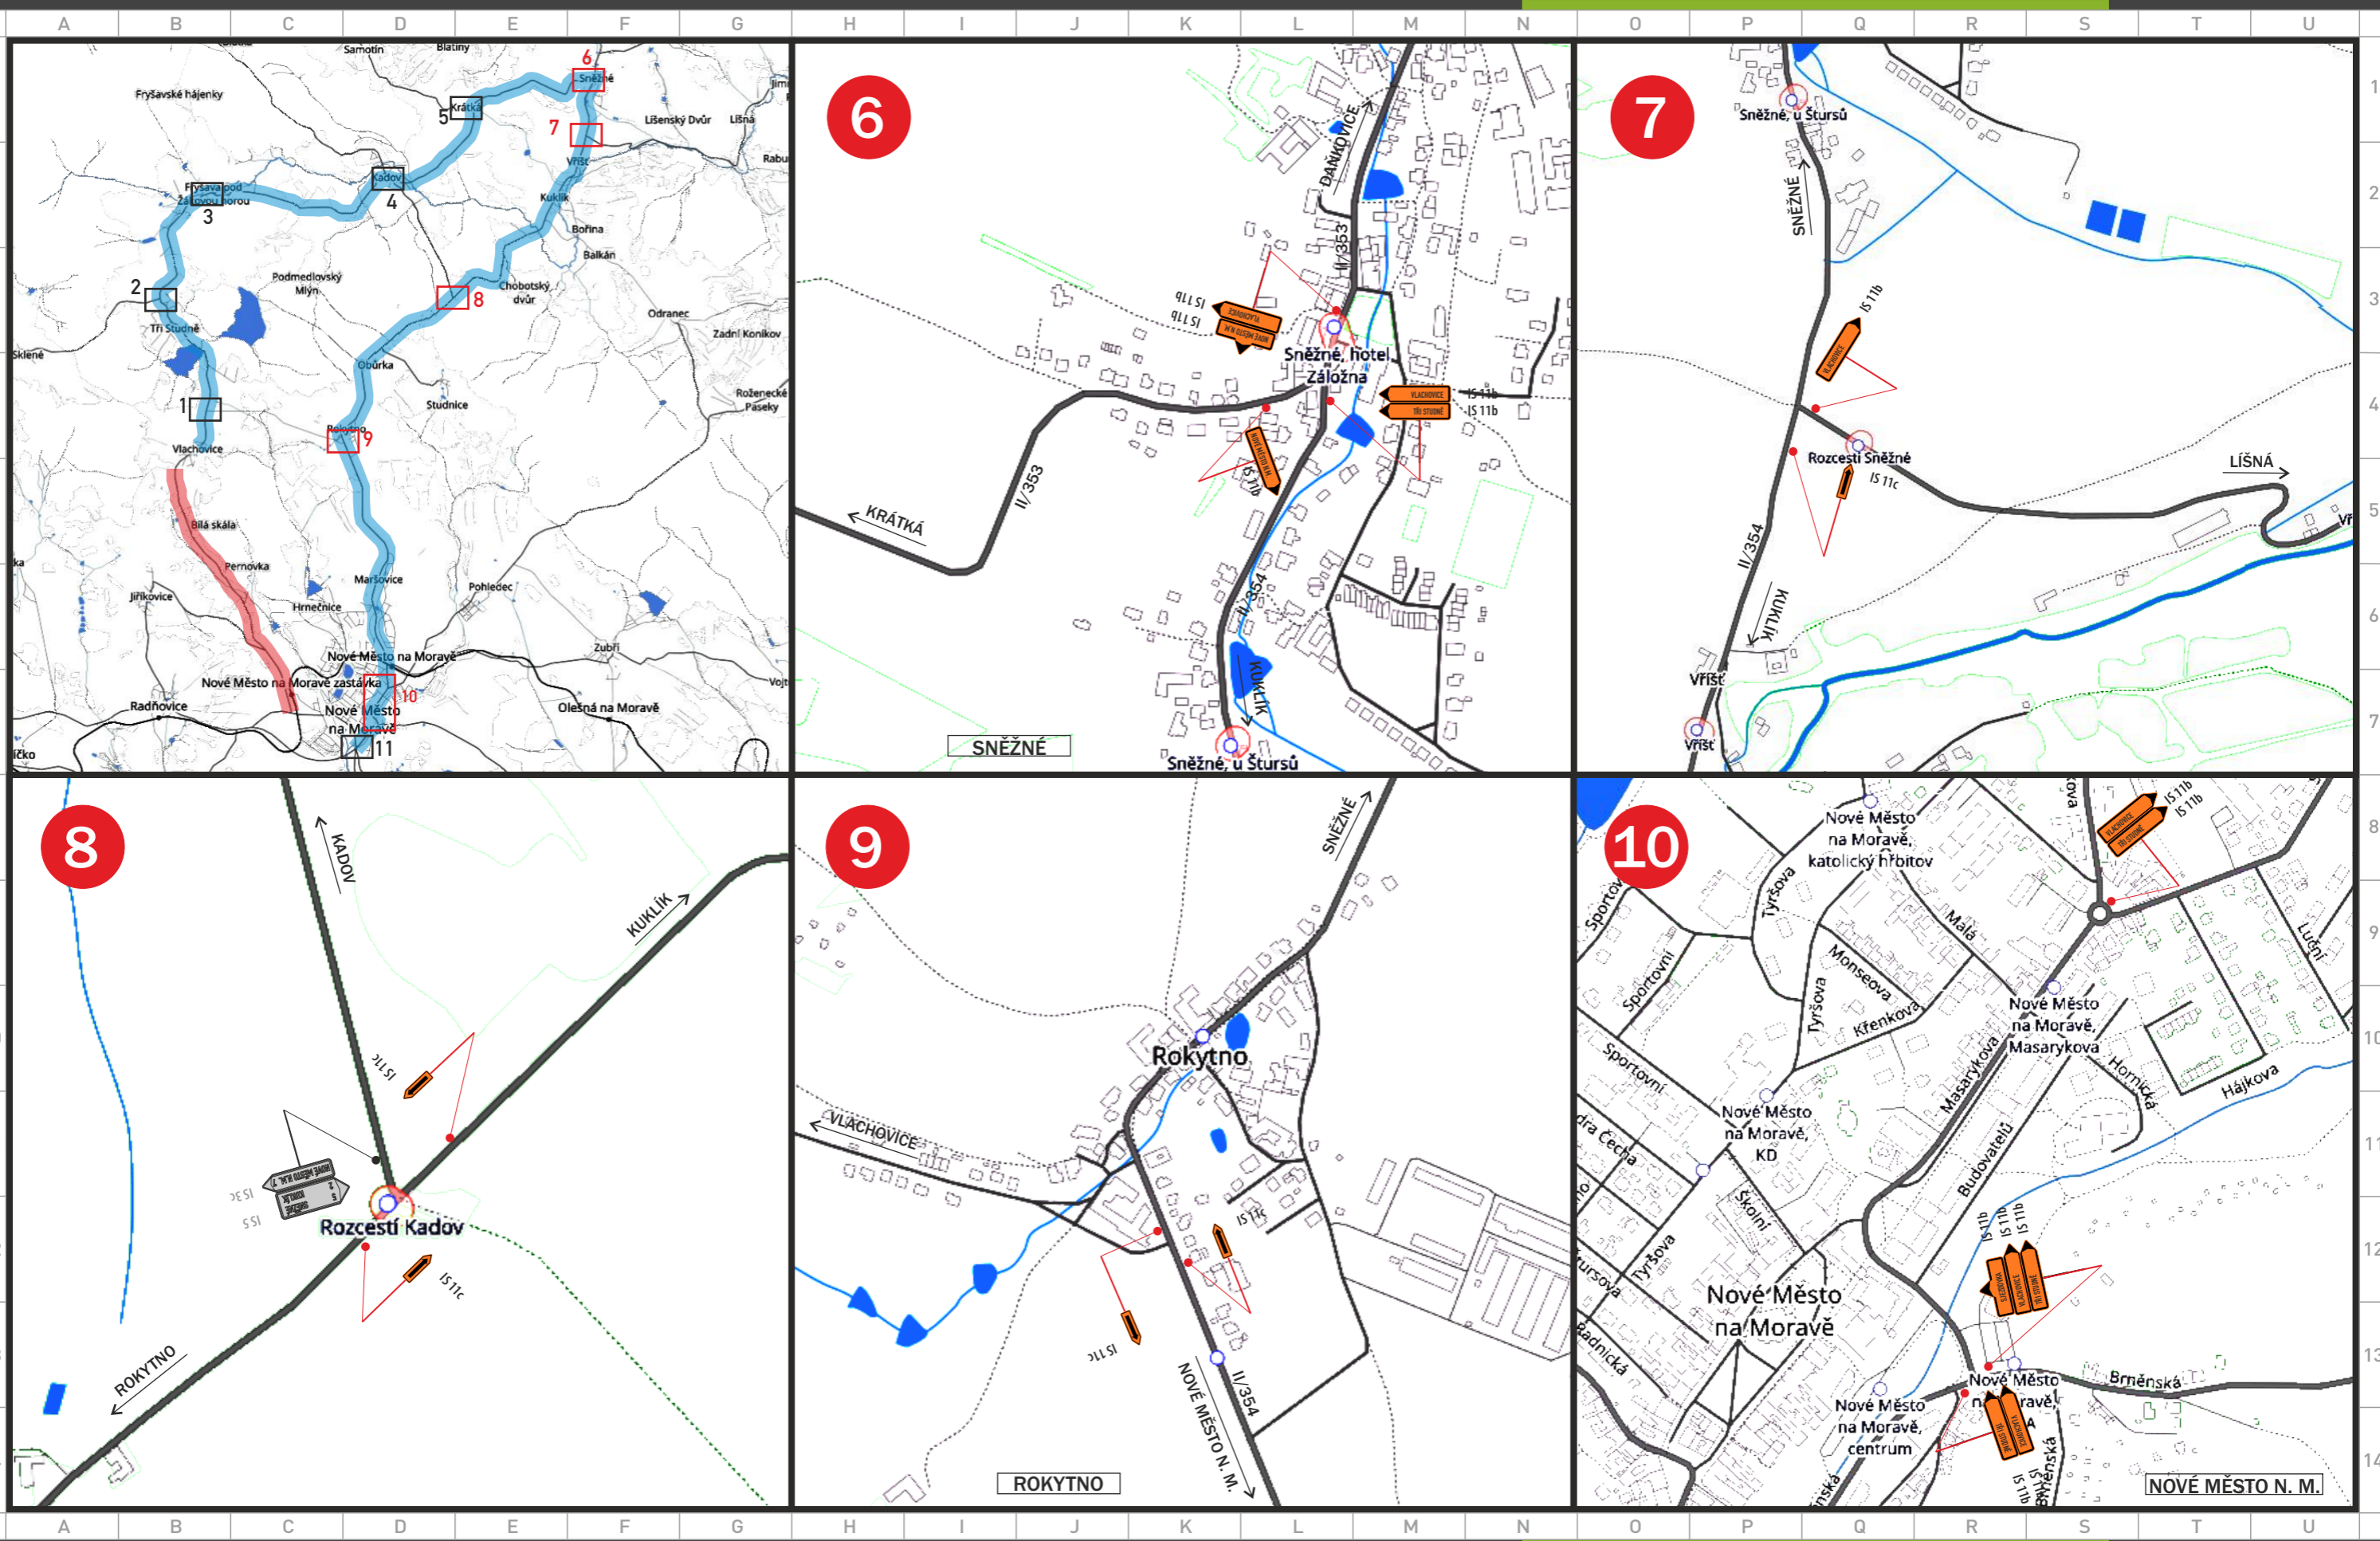






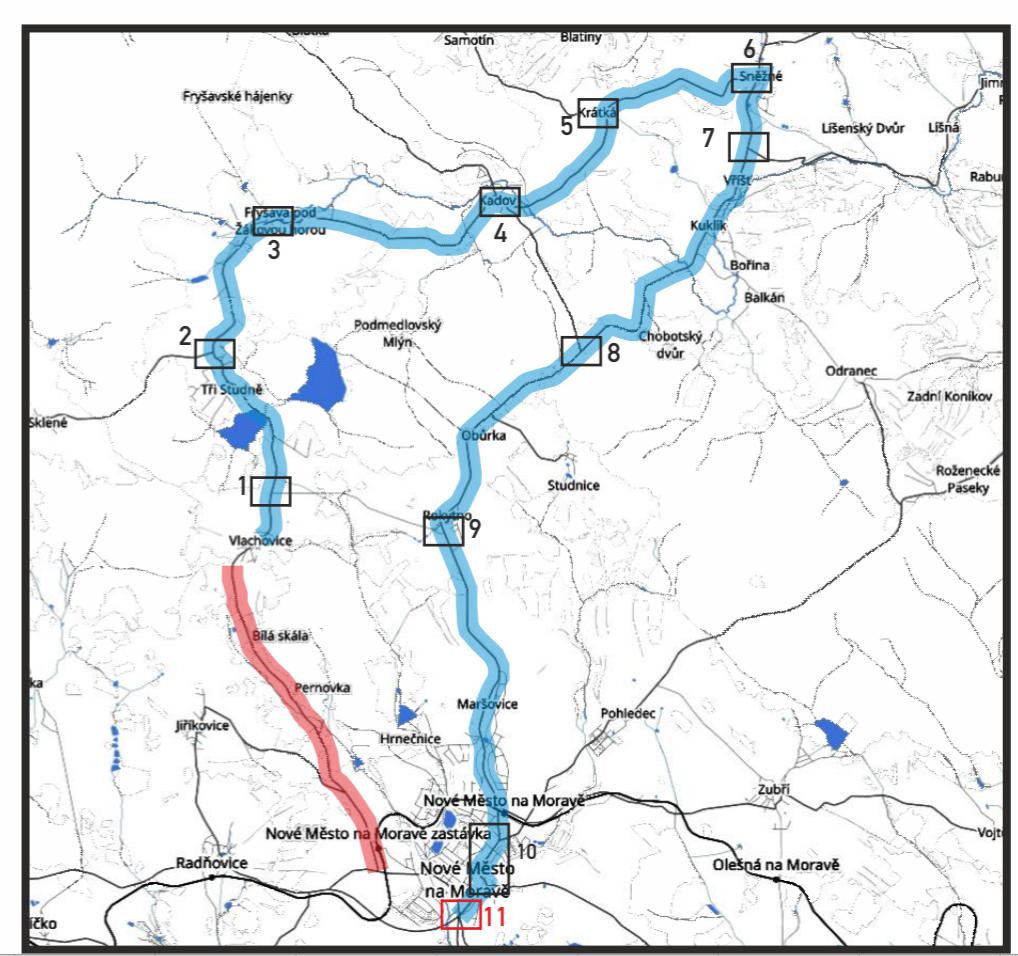
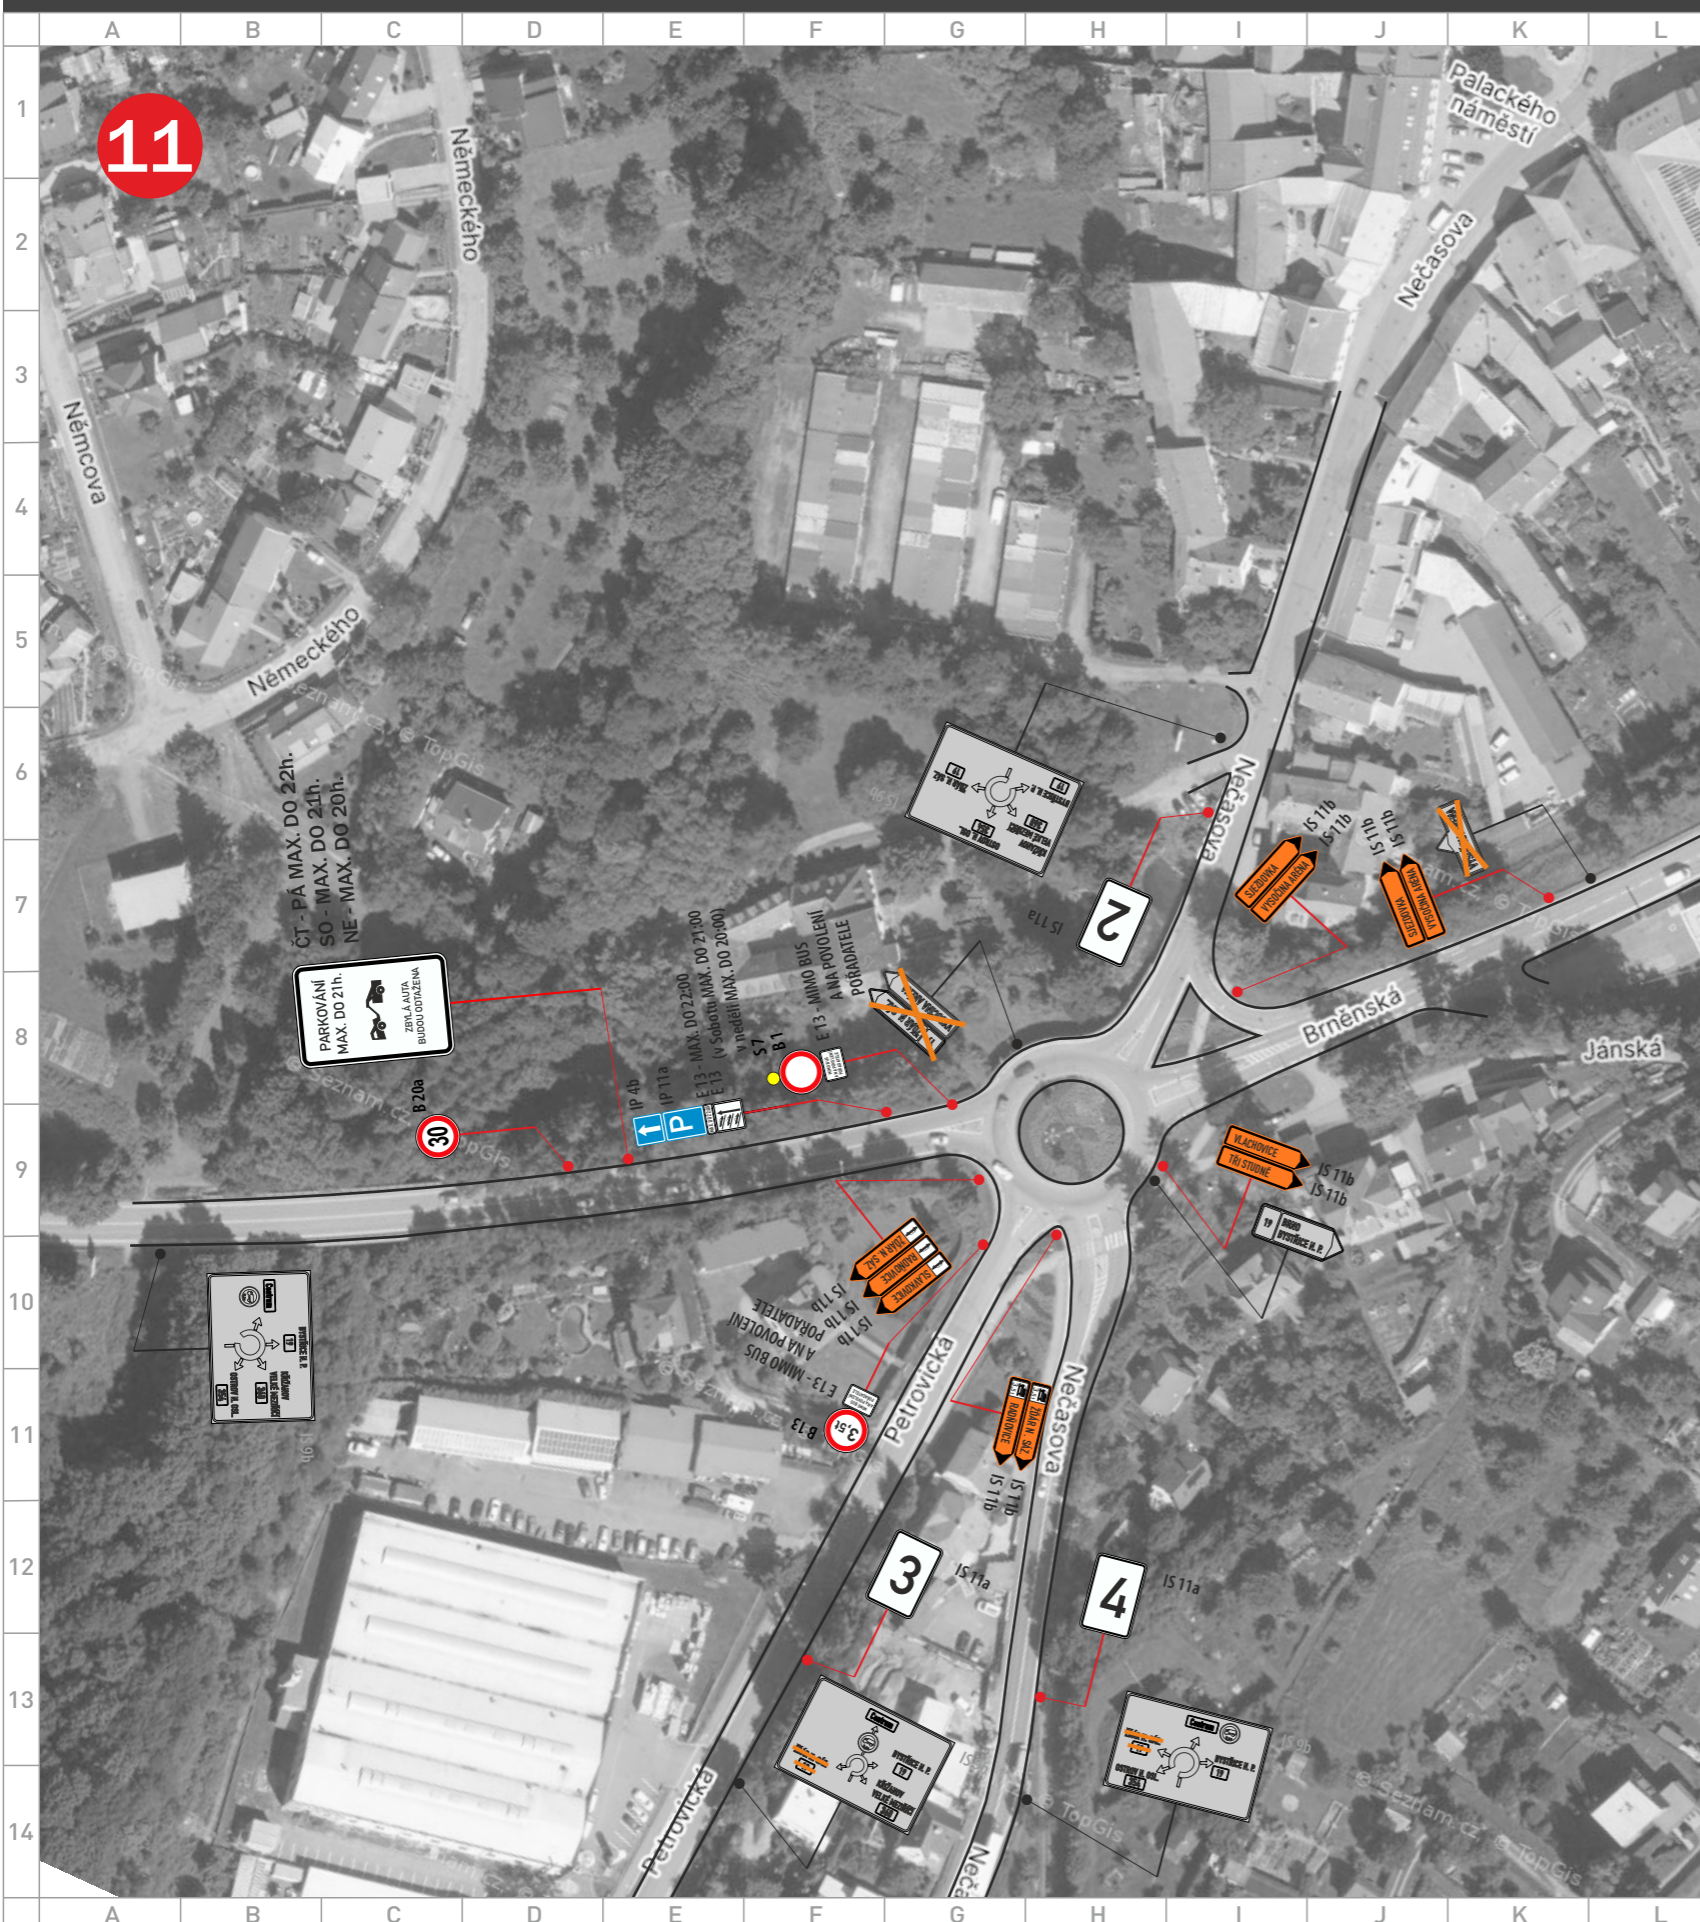


- 1
- 2
- 3
- 4
- 5



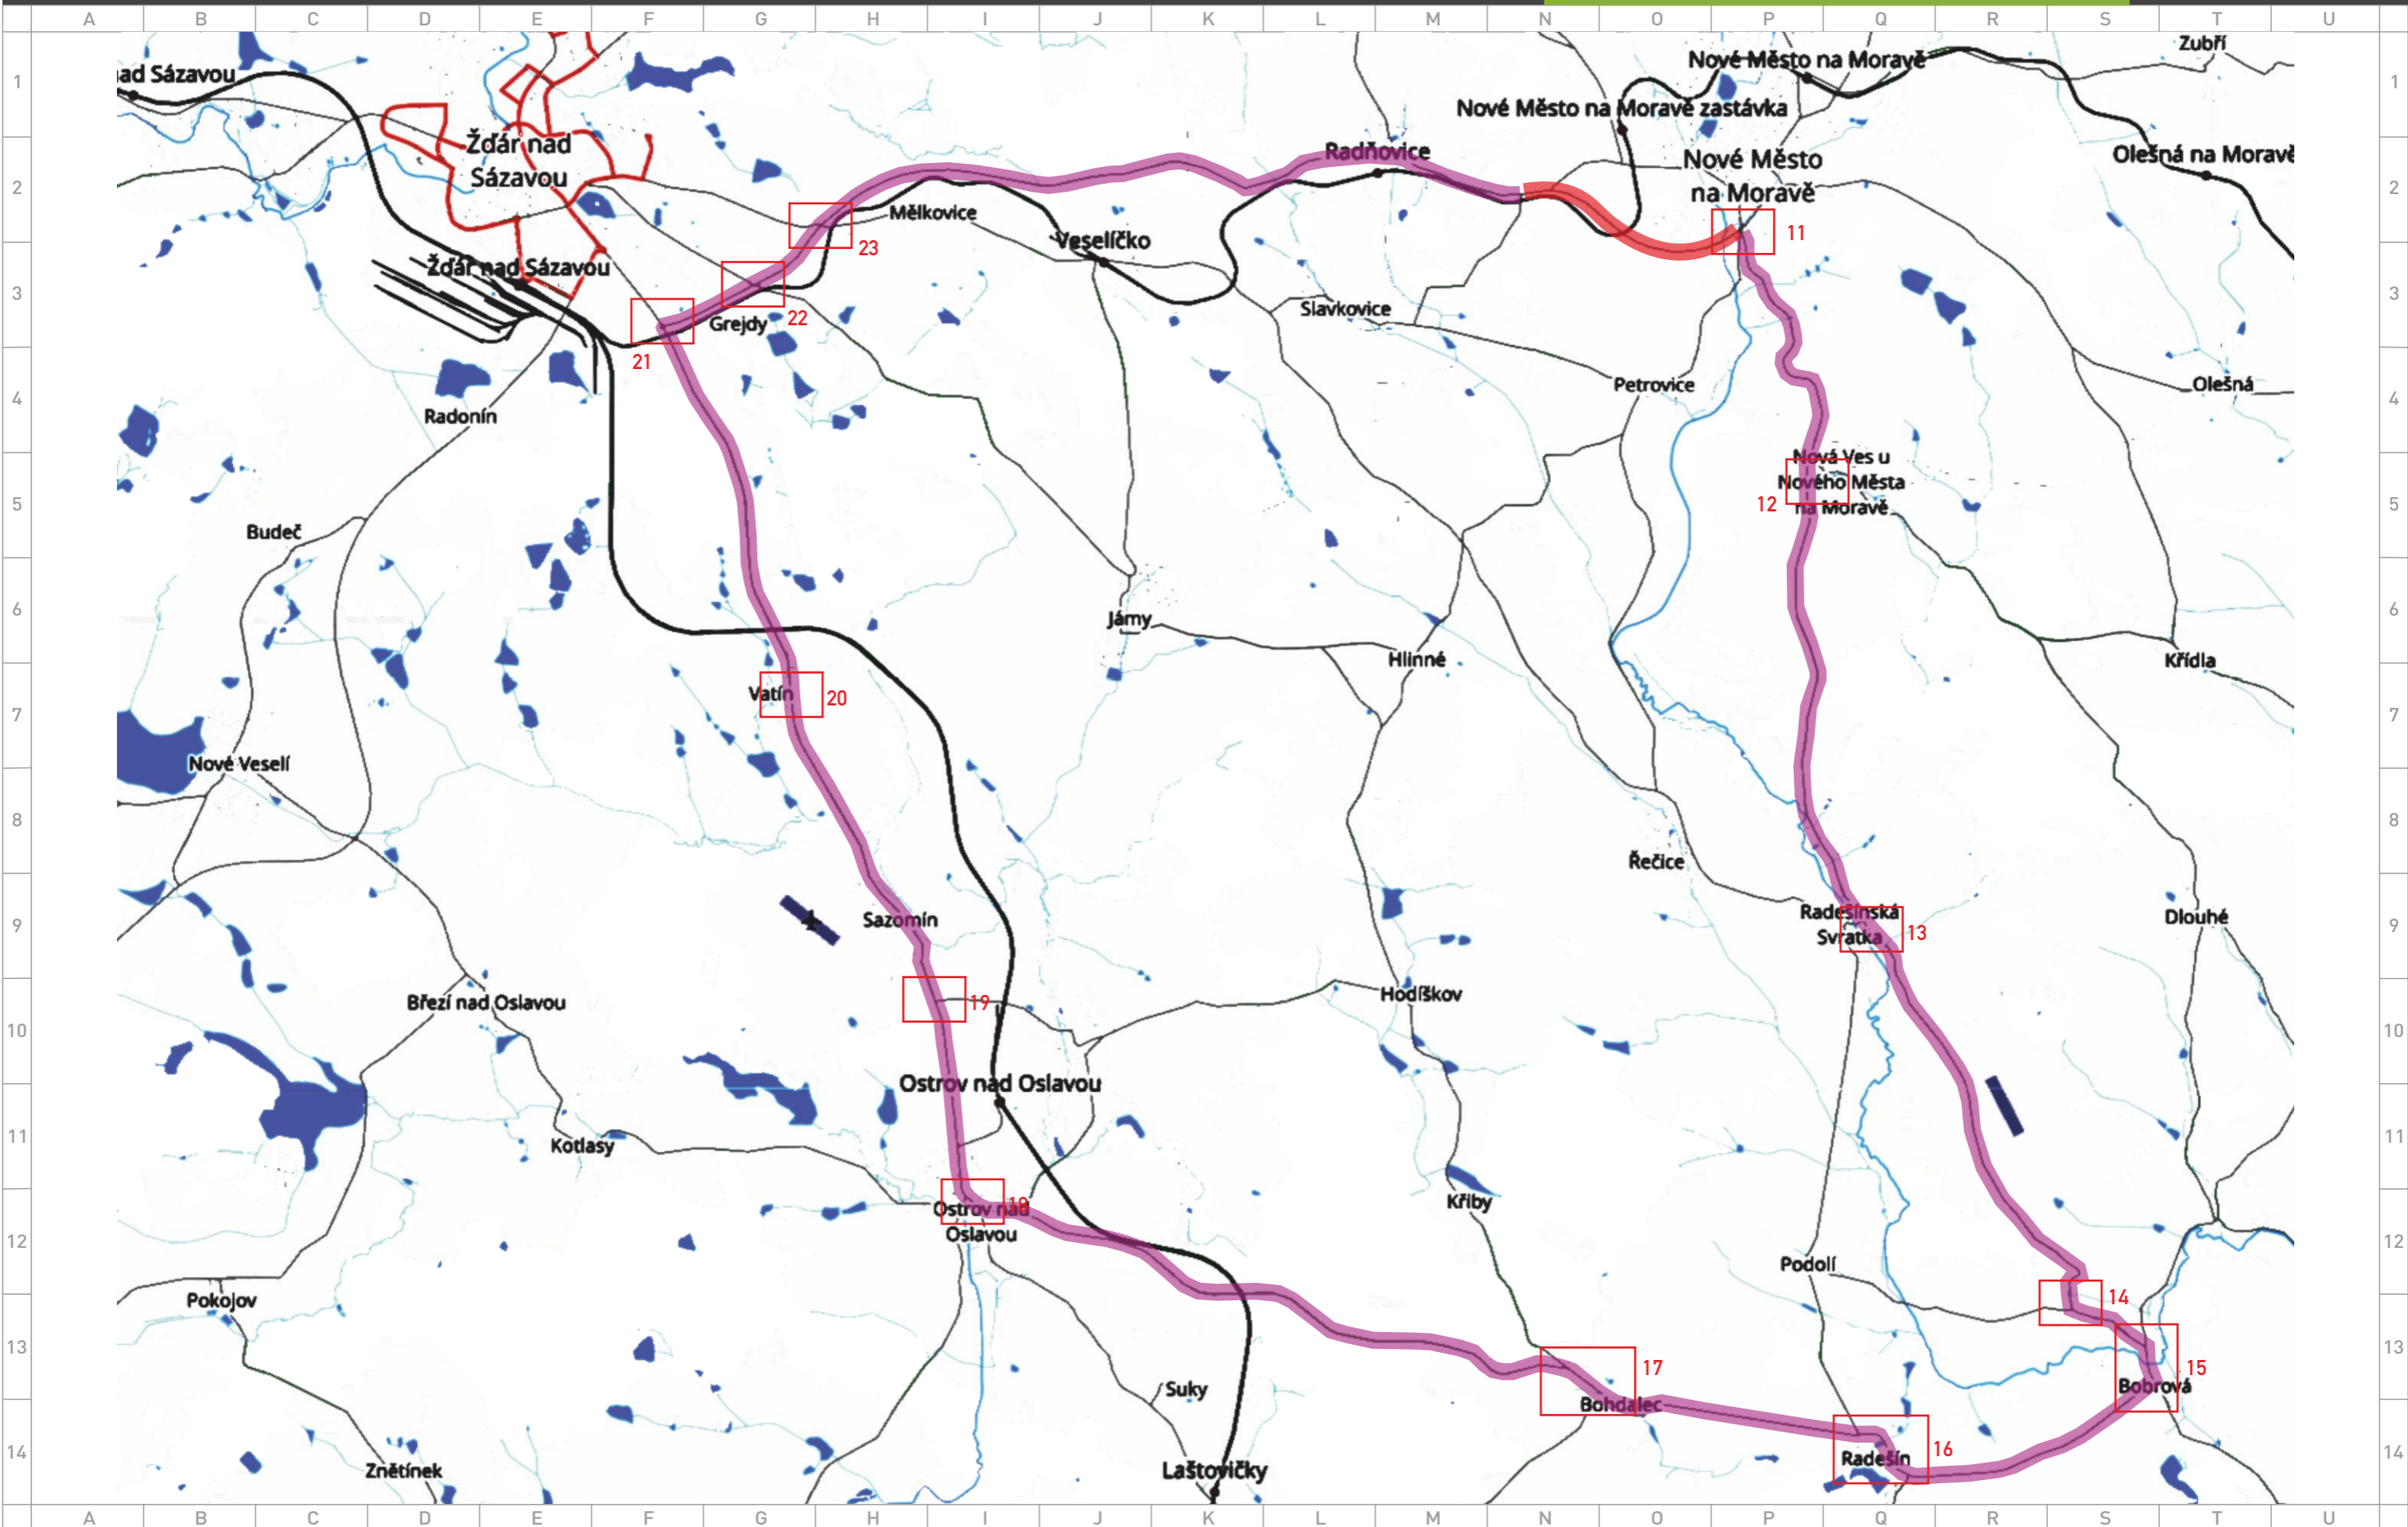


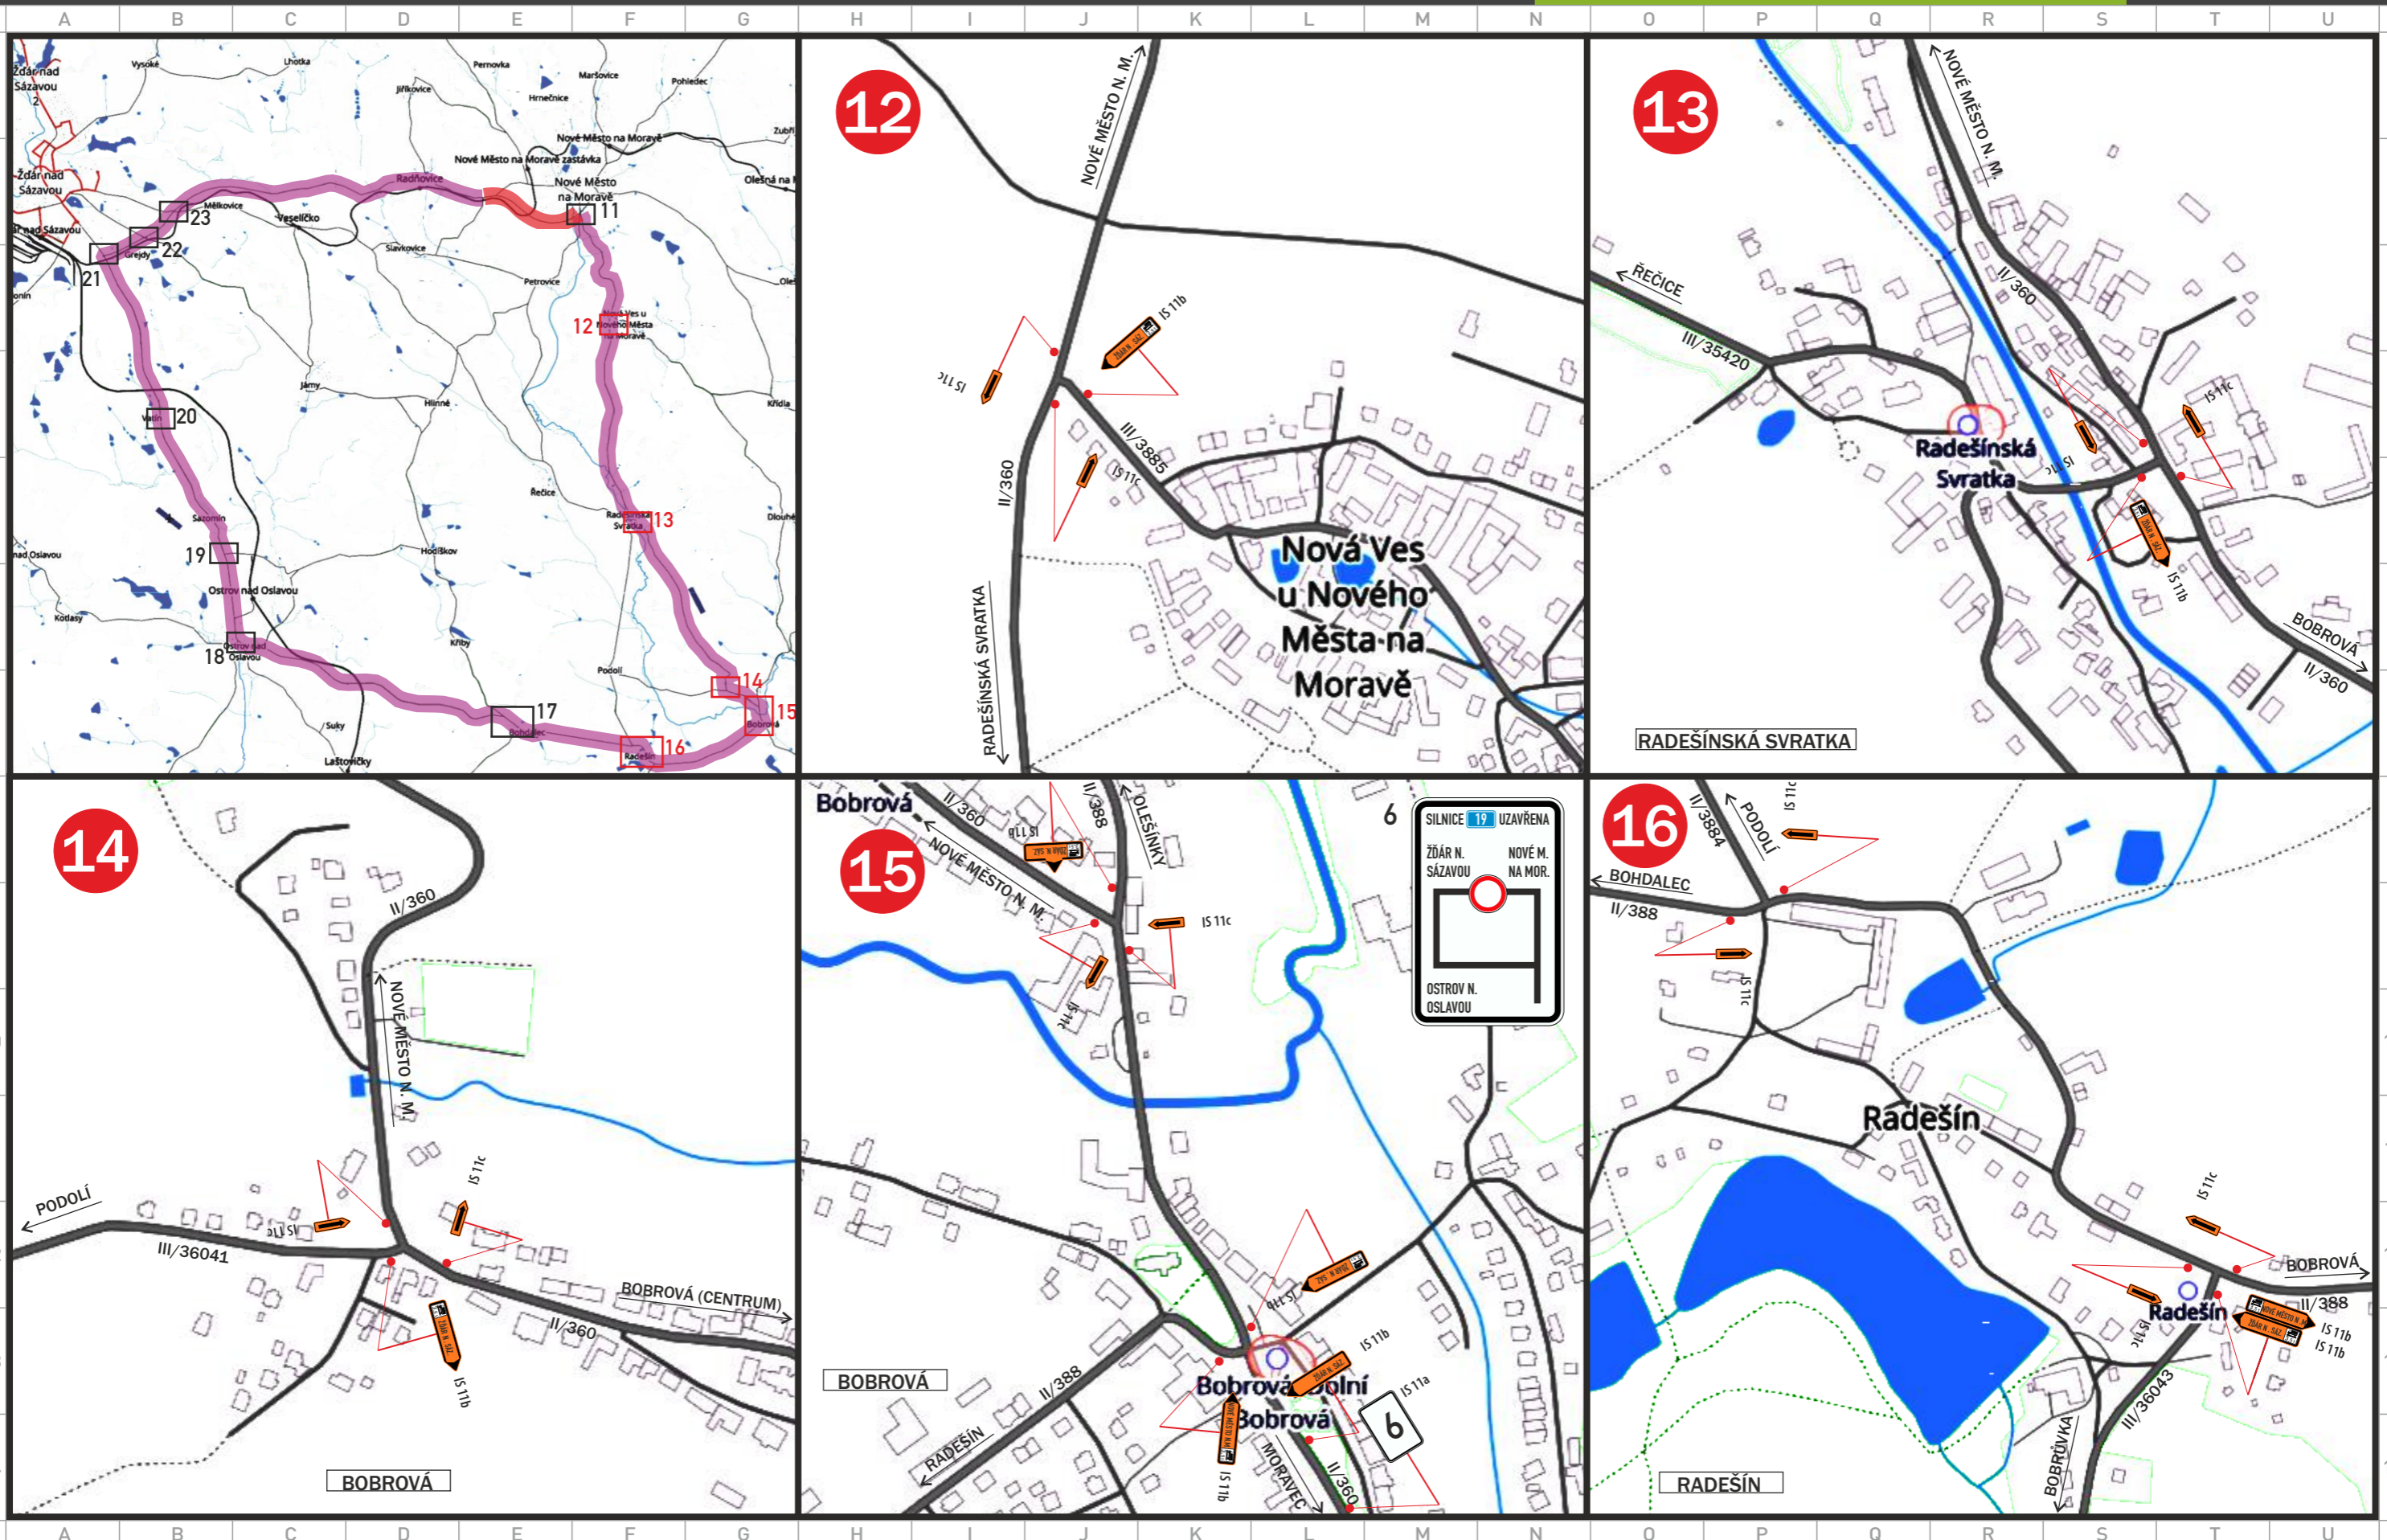

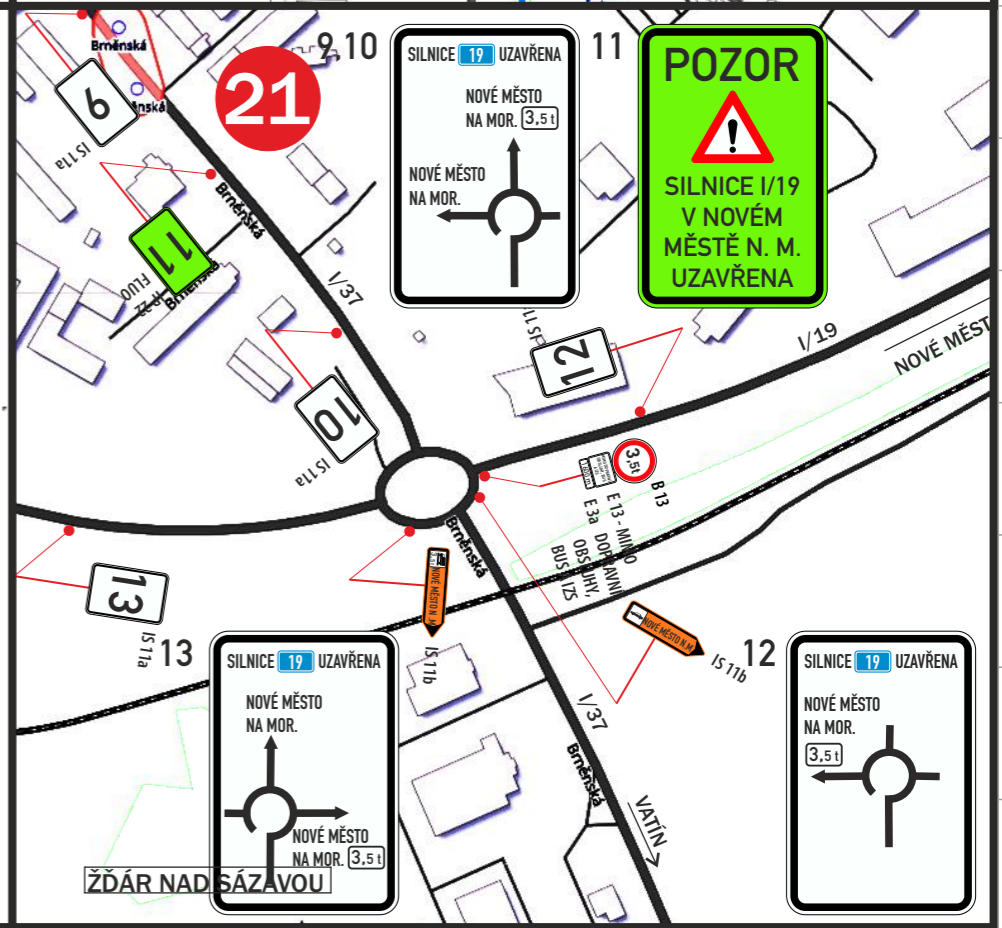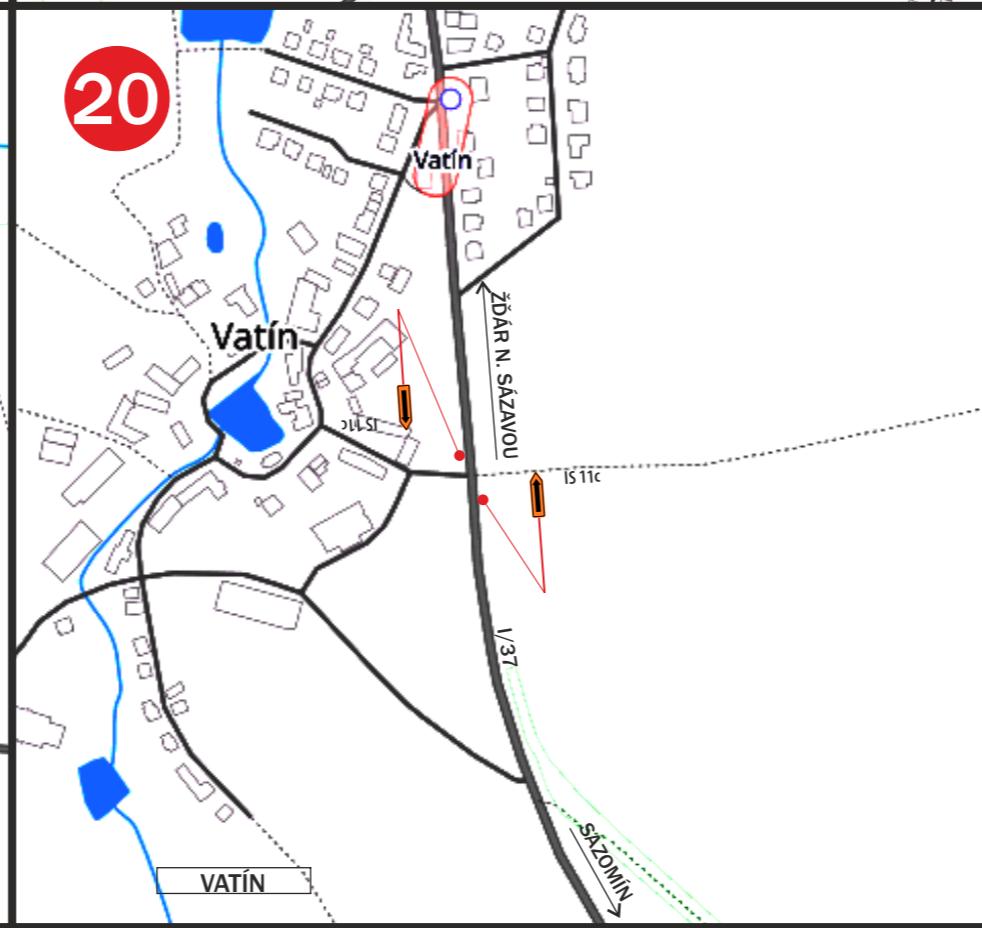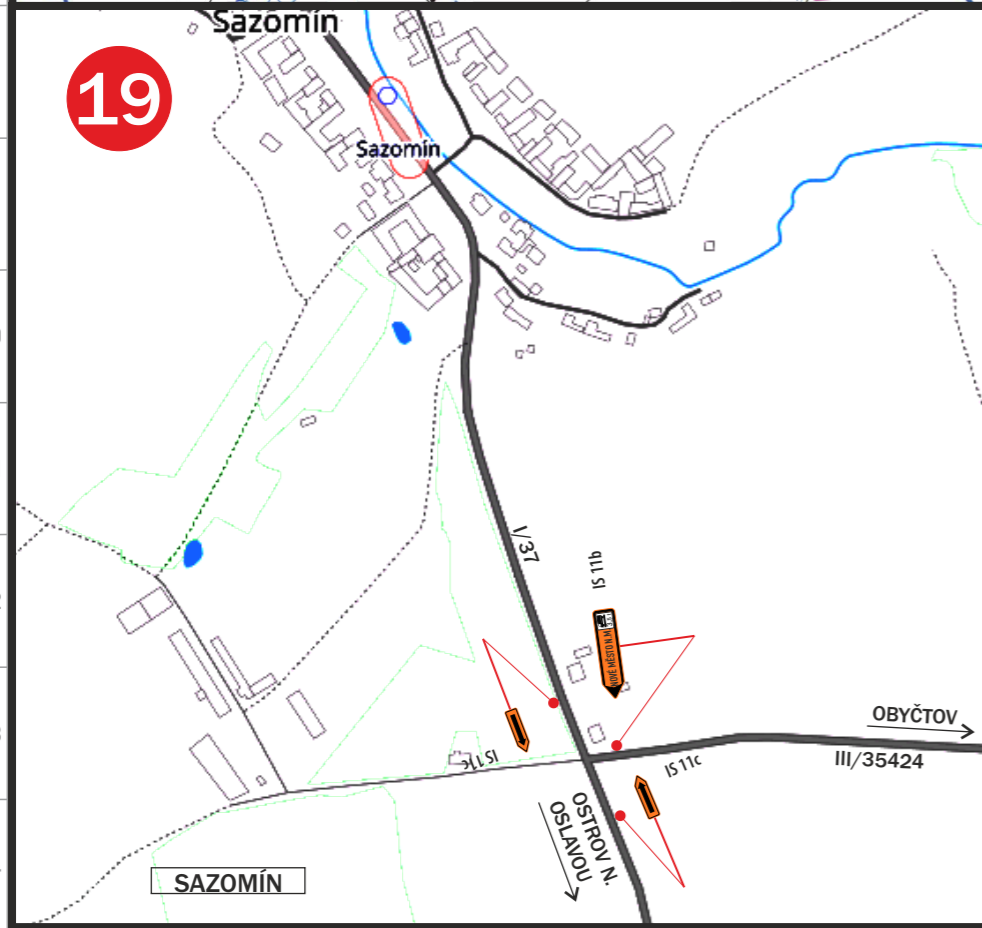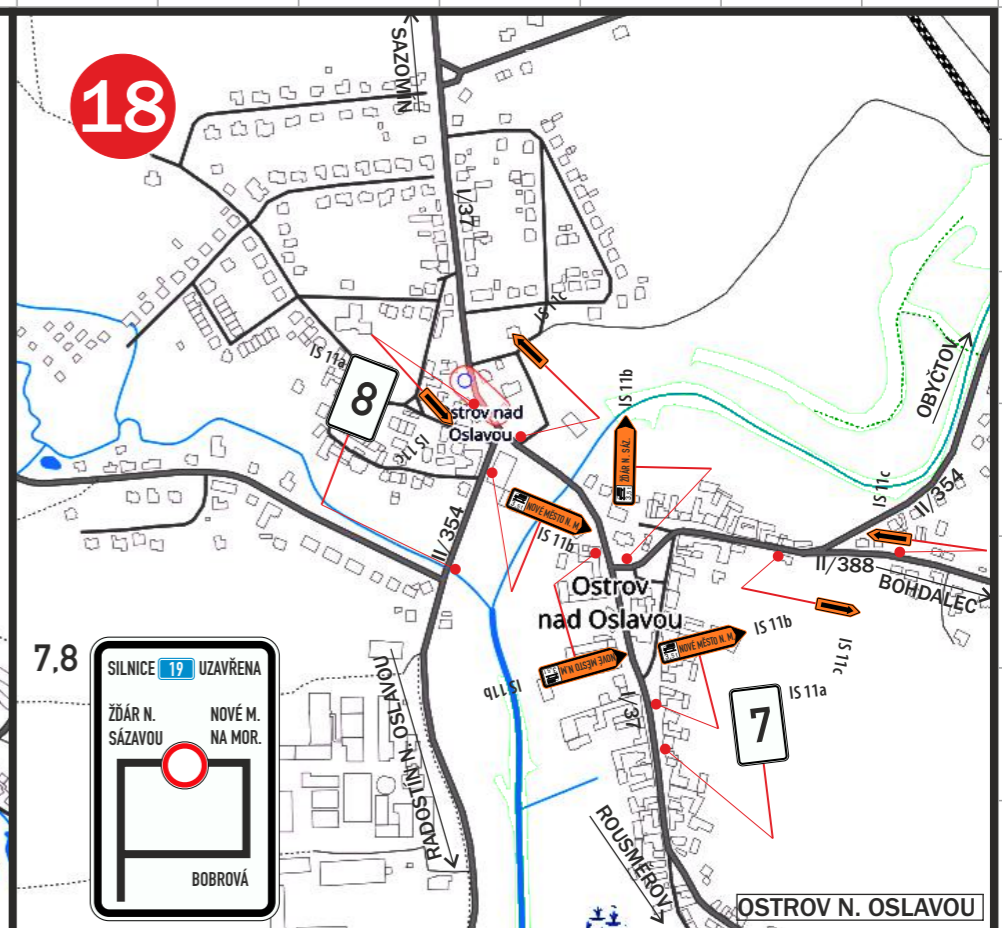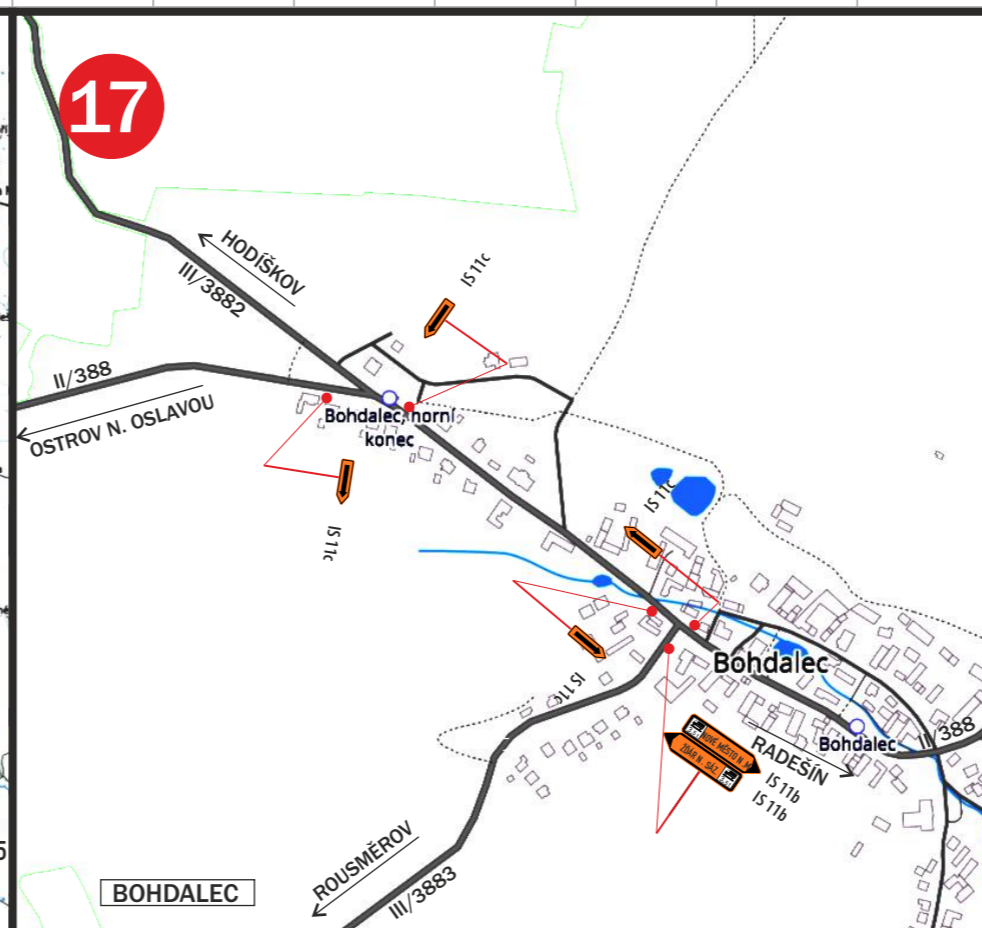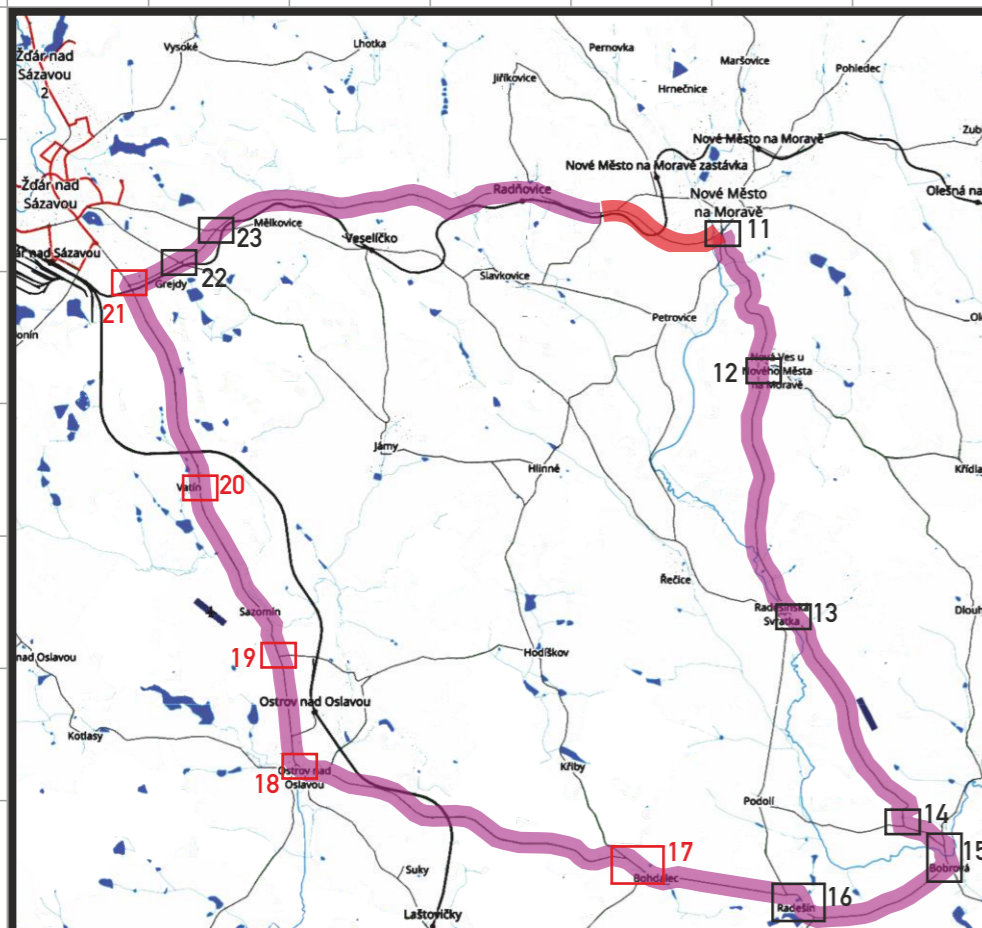




www.dopravniznaceni.brno.cz BSE DOPRAVNÍ ZNAČENÍ www.bsmorava.cz BS MORAVA

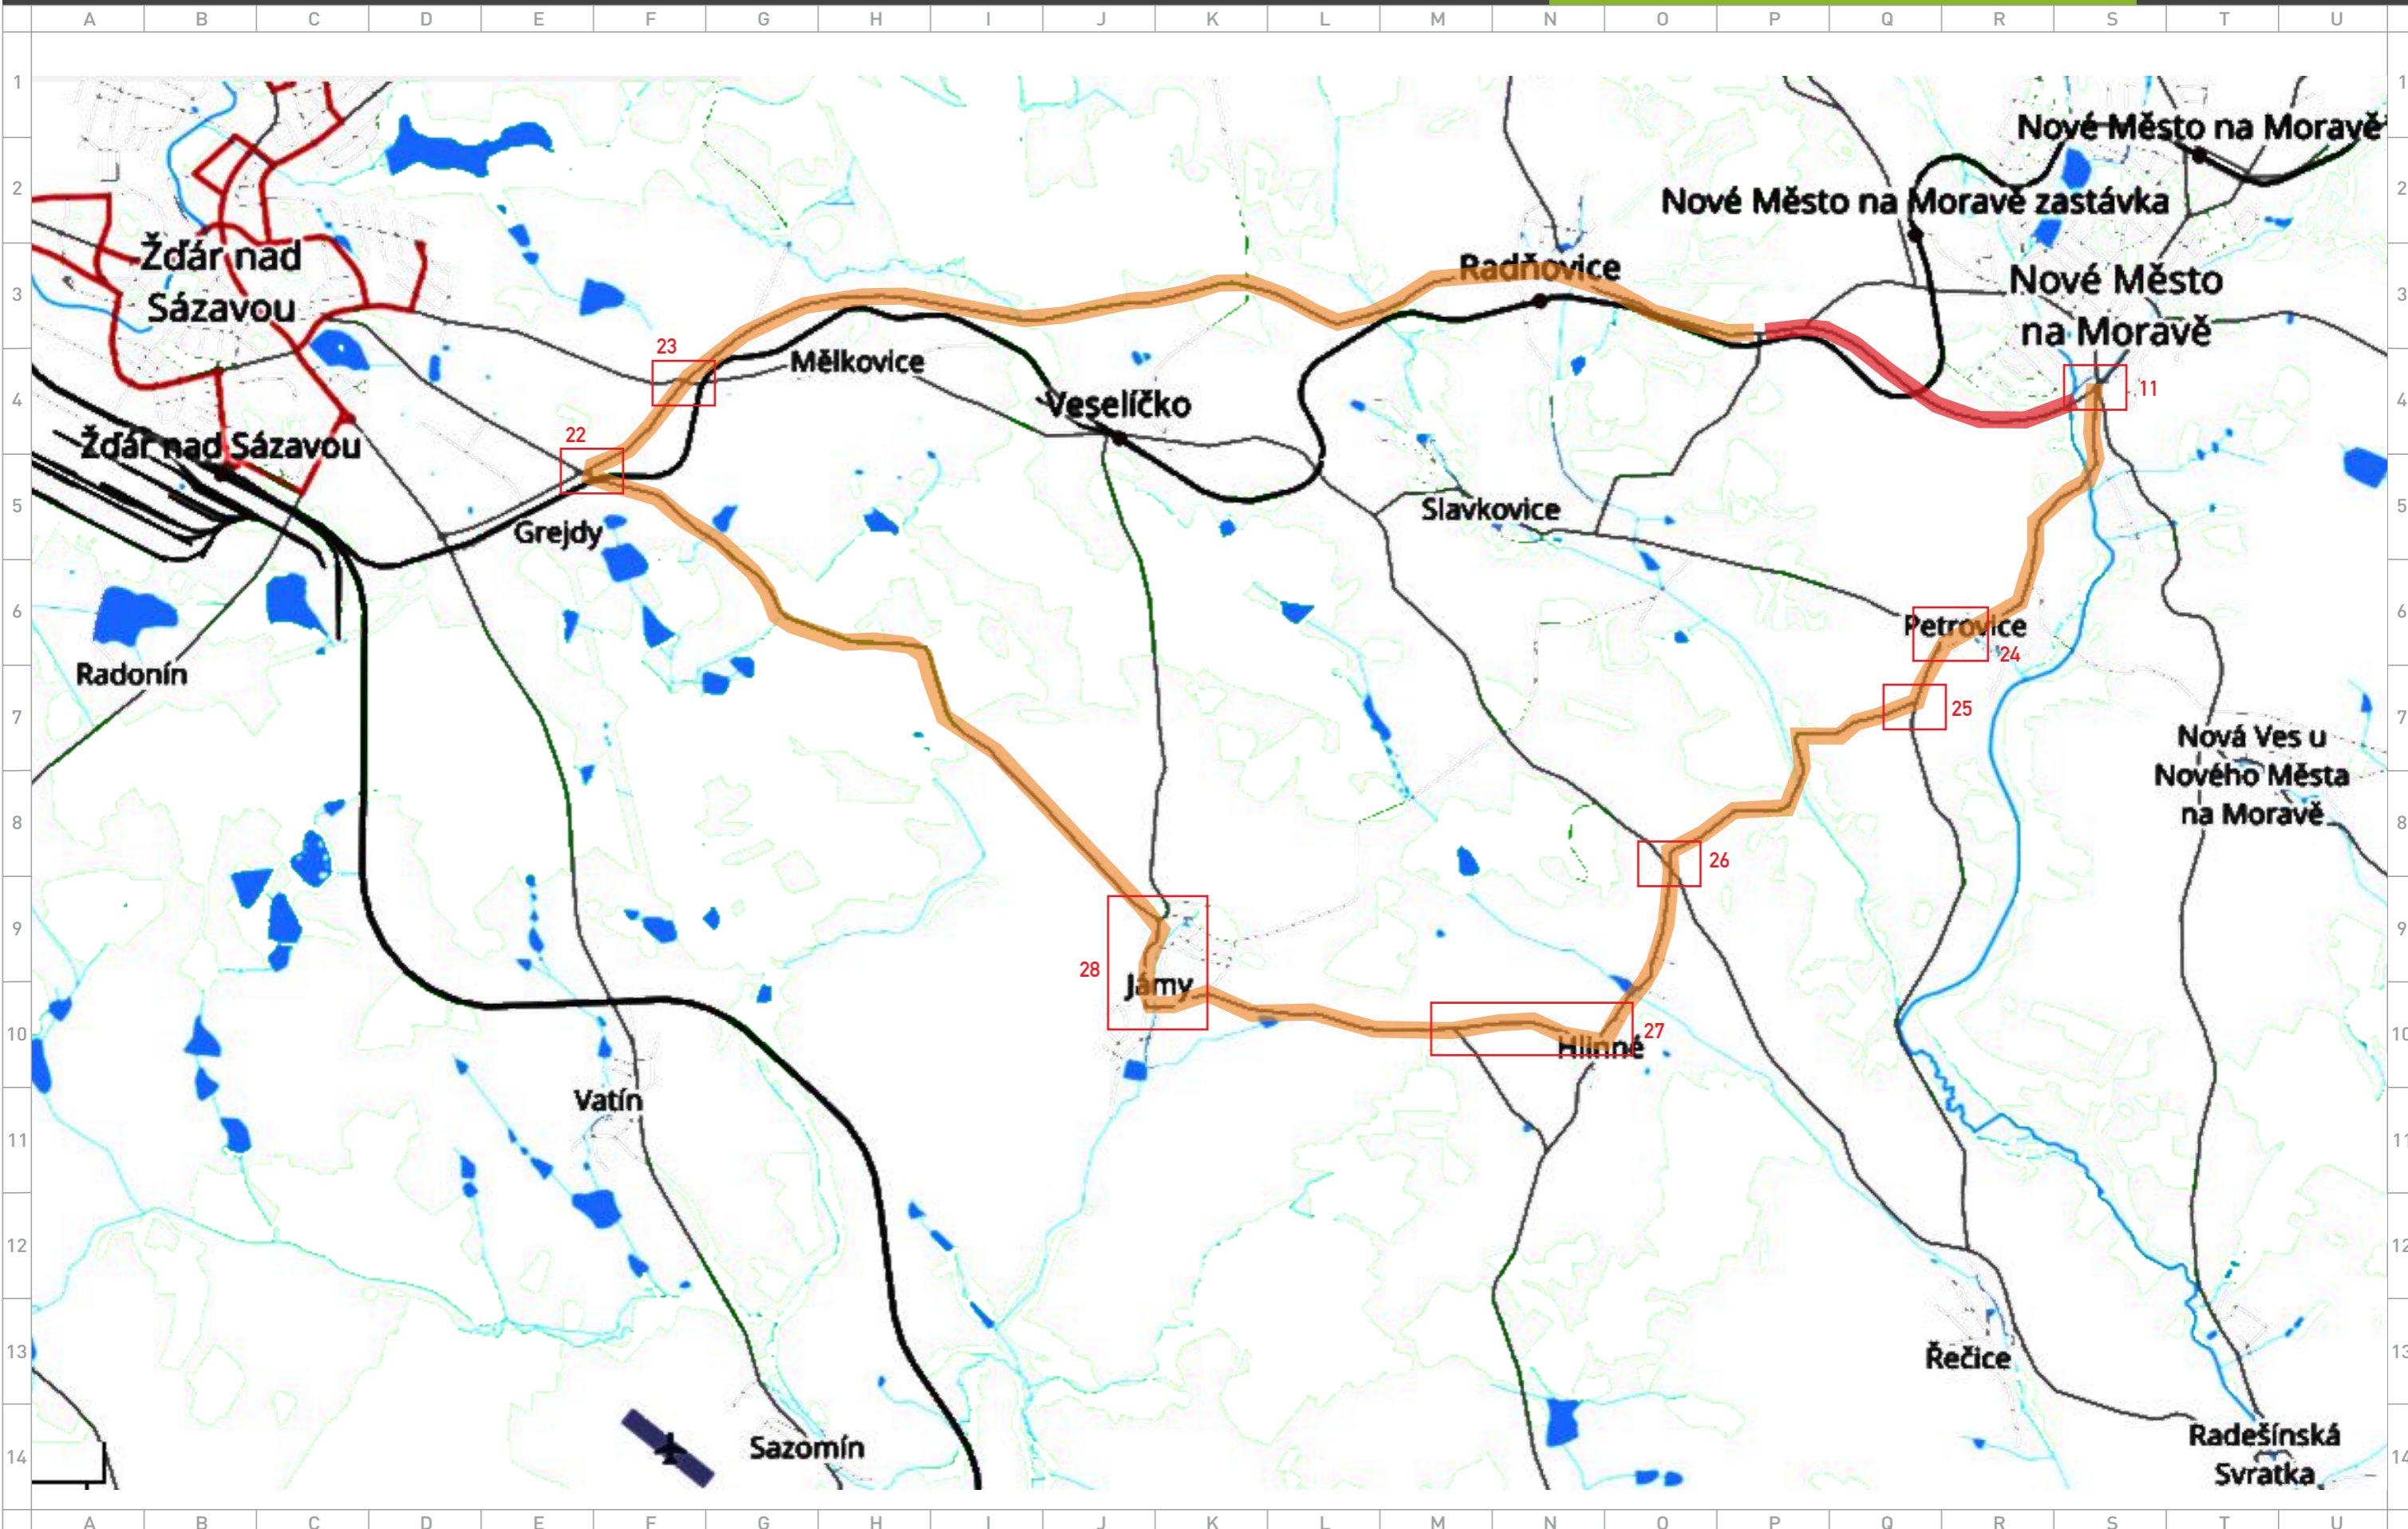



BS MORAVA DOPRAVNÍ ZNAČENÍ www.dopravniznaceni.brno.cz

www.dopravniznaceni.brno.cz
 DOPRAVNÍ ZNAČENÍ
 BS MORAVA


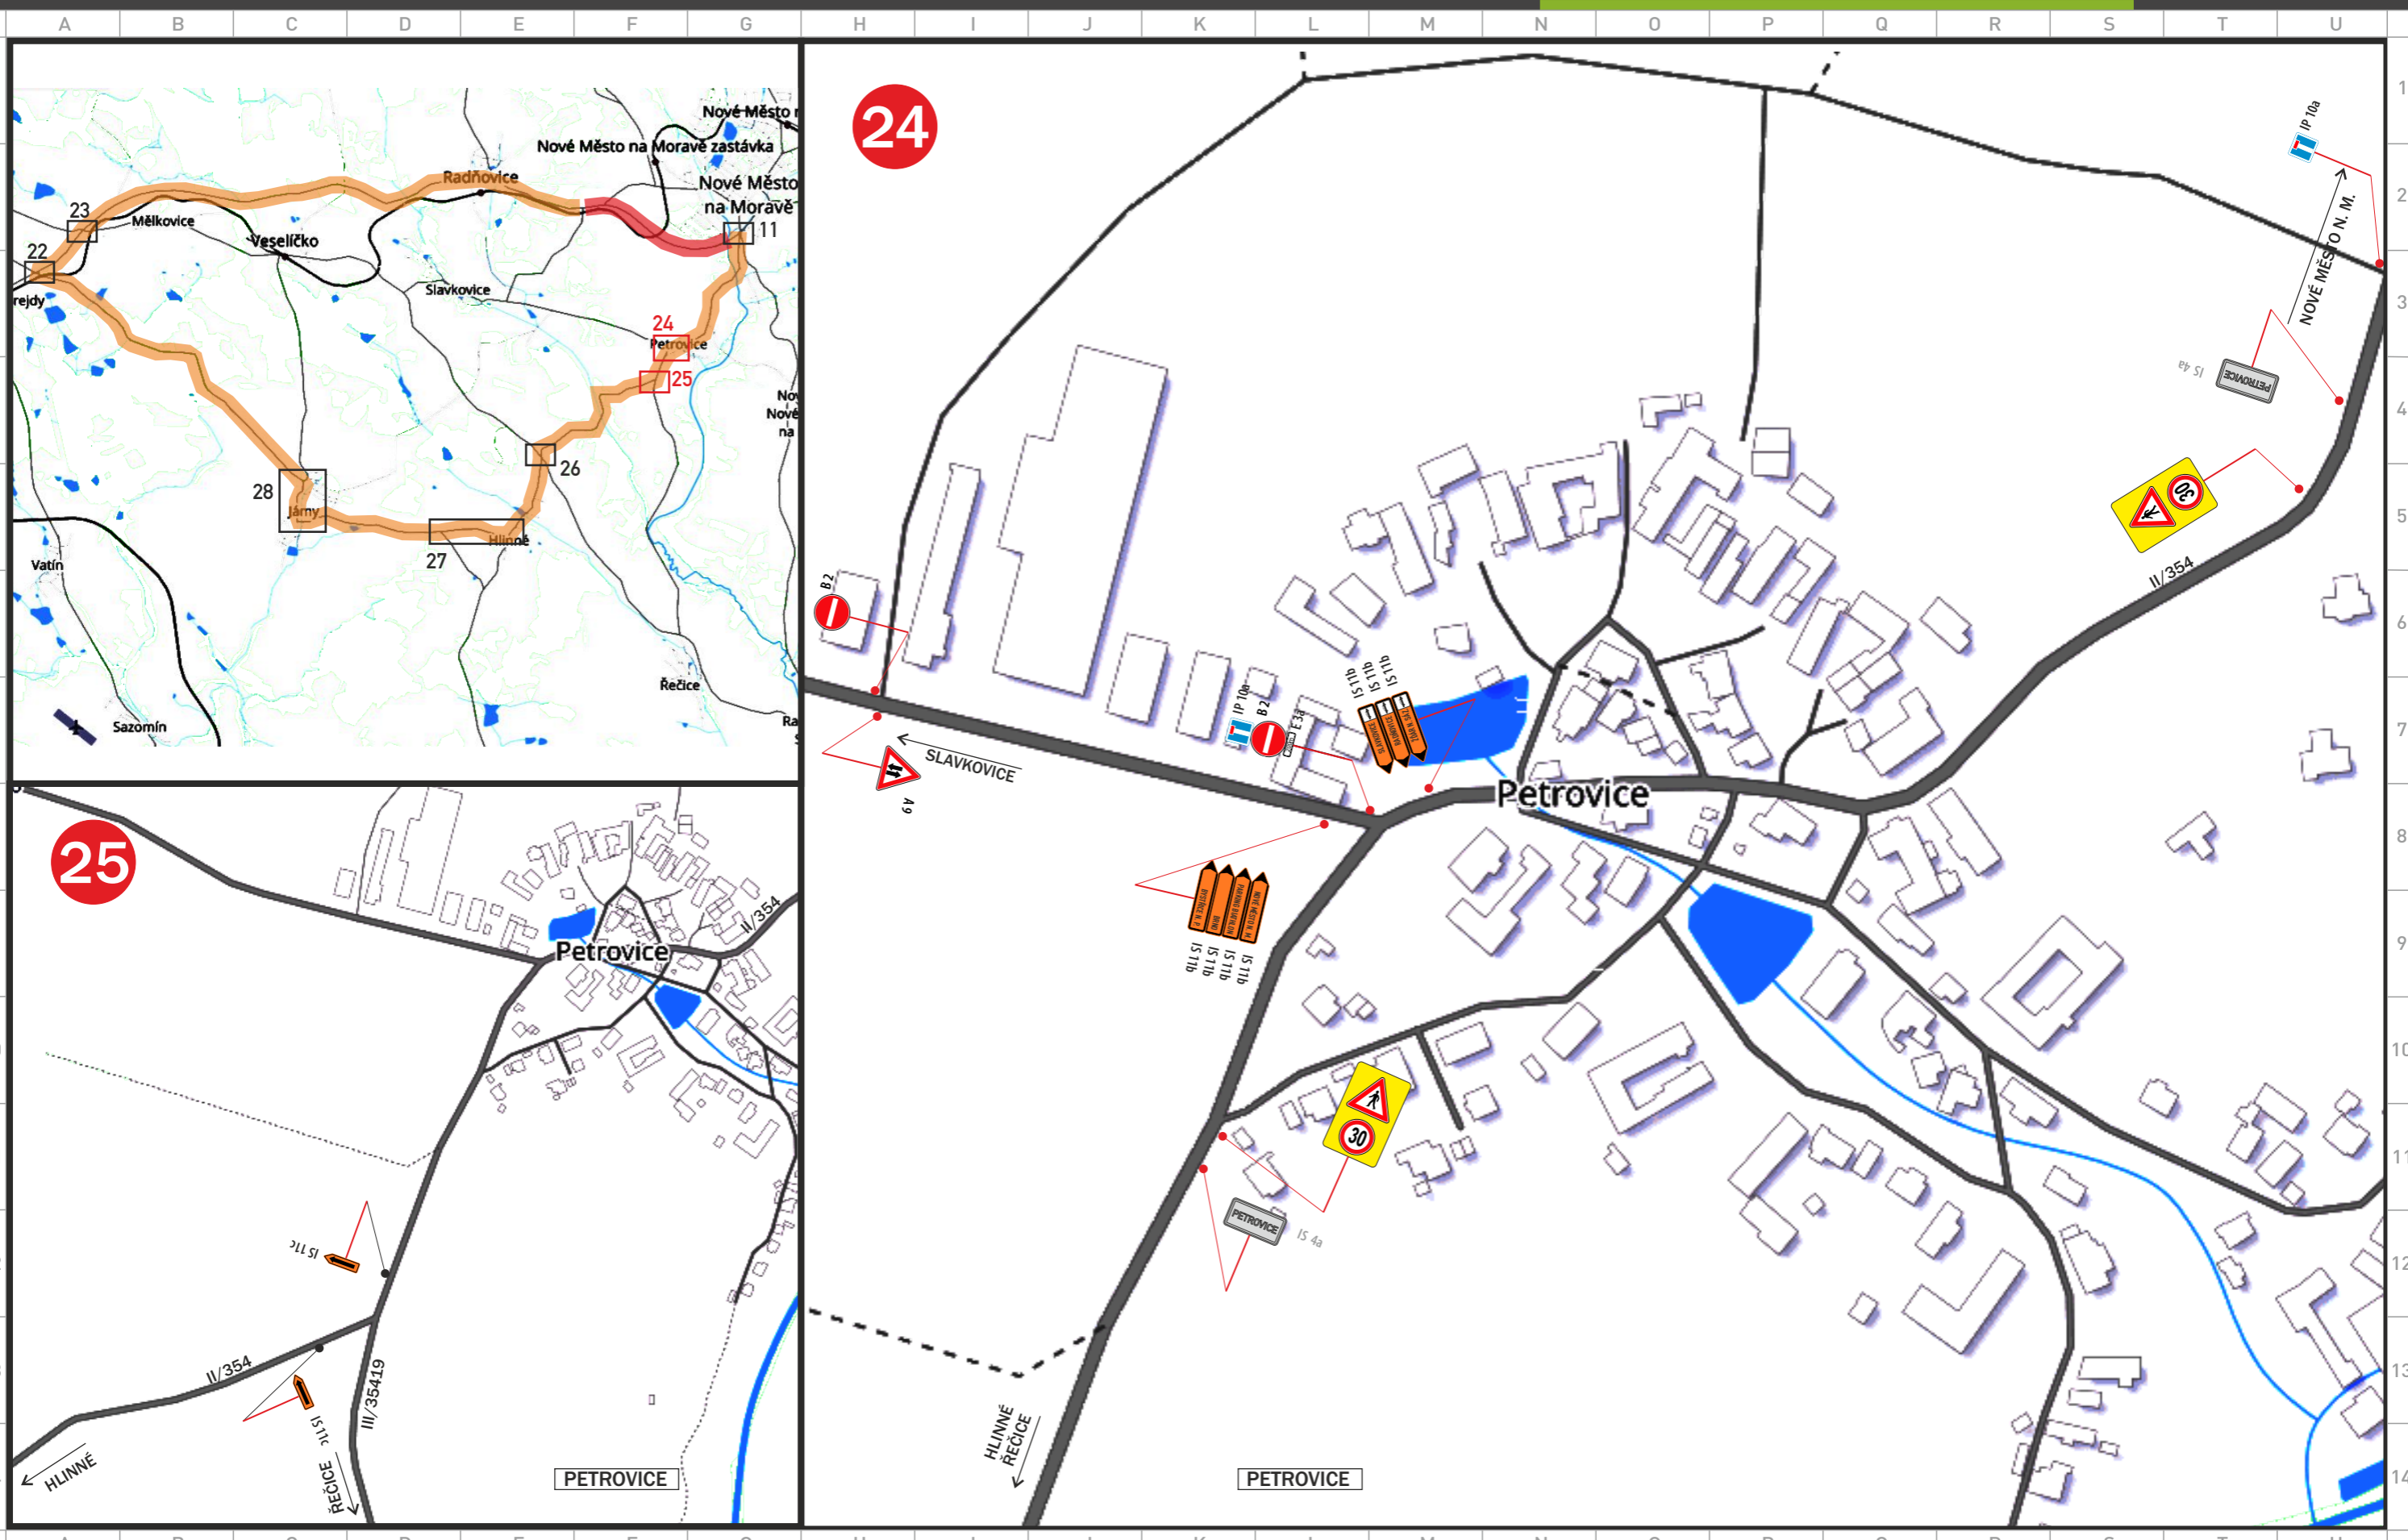



www.dopravniznaceni.brno.cz BSE DOPRAVNÍ ZNAČENÍ www.bsmorava.cz BS MORAVA www.dopravniznaceni.brno.cz BSE DOPRAVNÍ ZNAČENÍ www.bsmorava.cz BS MORAVA www.dopravniznaceni.brno.cz BSE DOPRAVNÍ ZNAČENÍ www.bsmorava.cz BS MORAVA

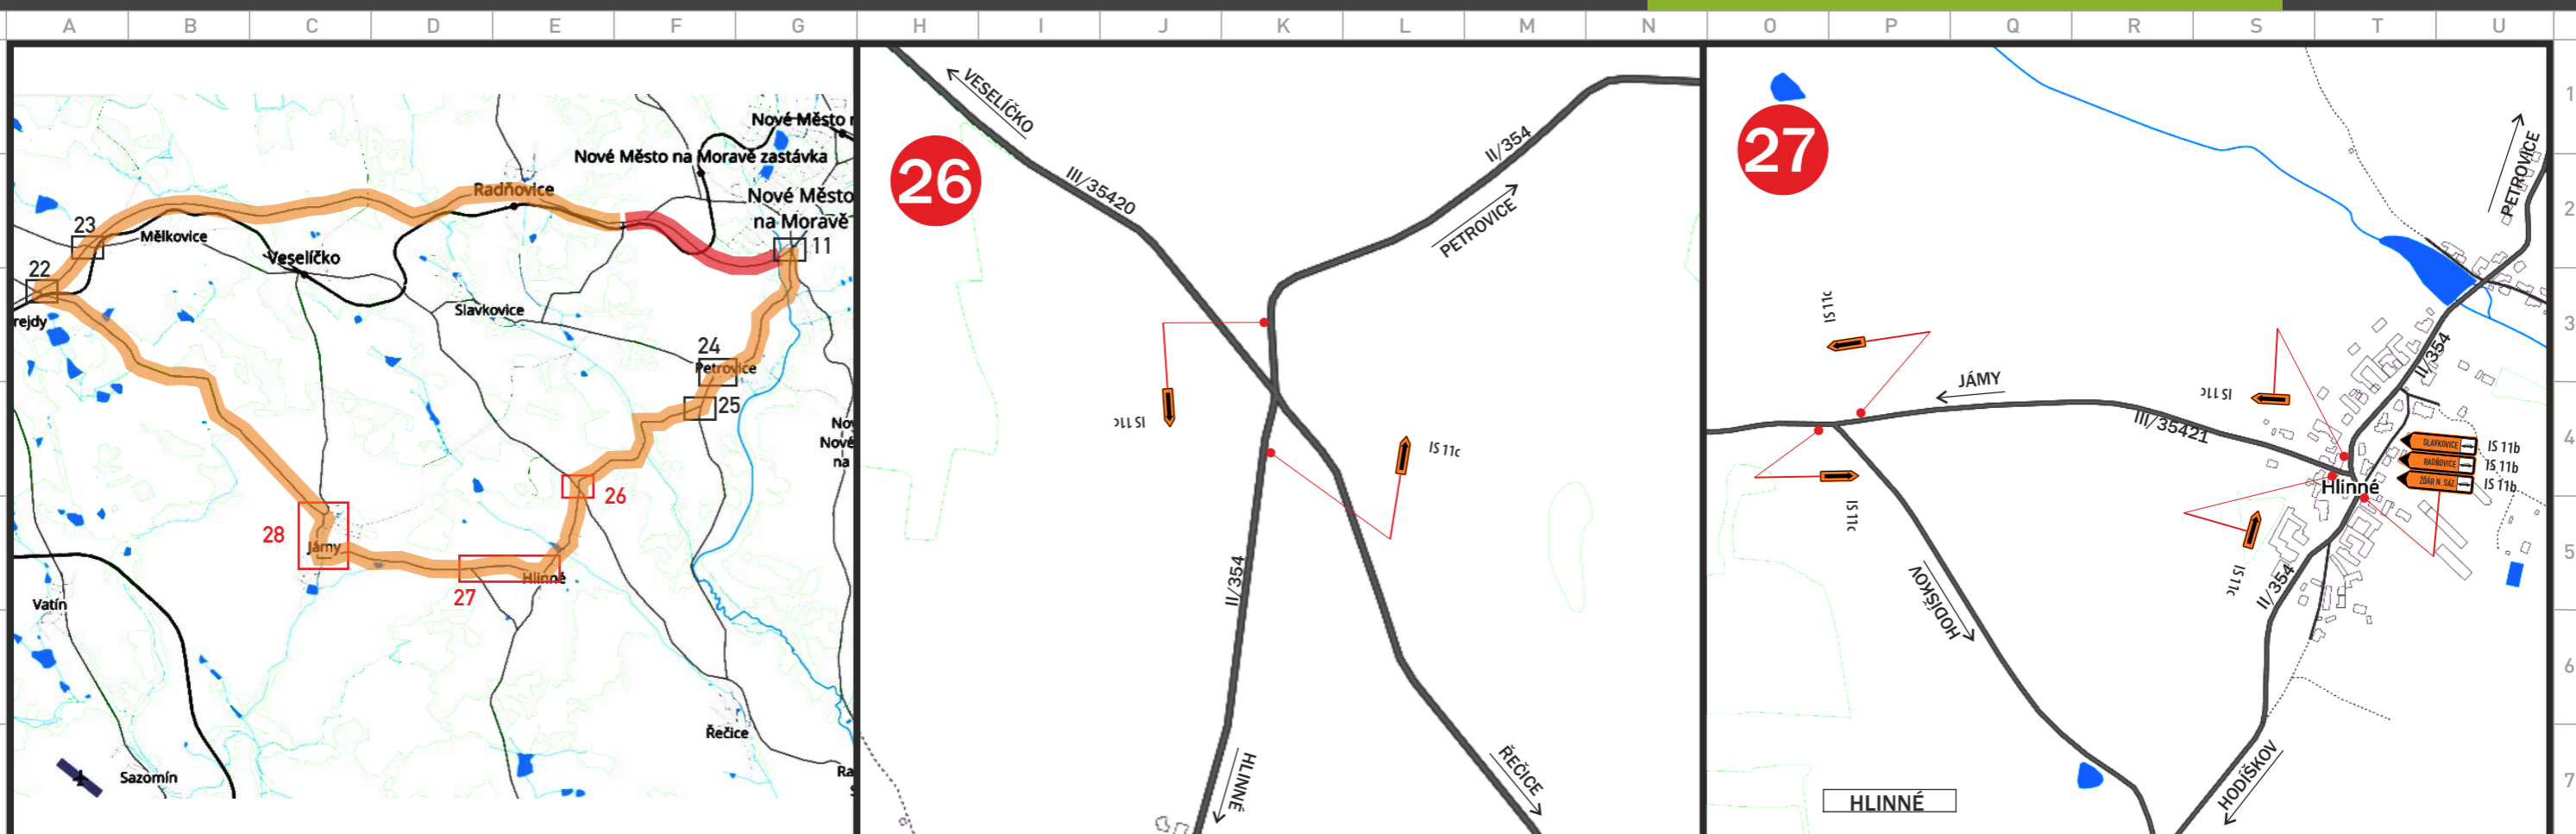

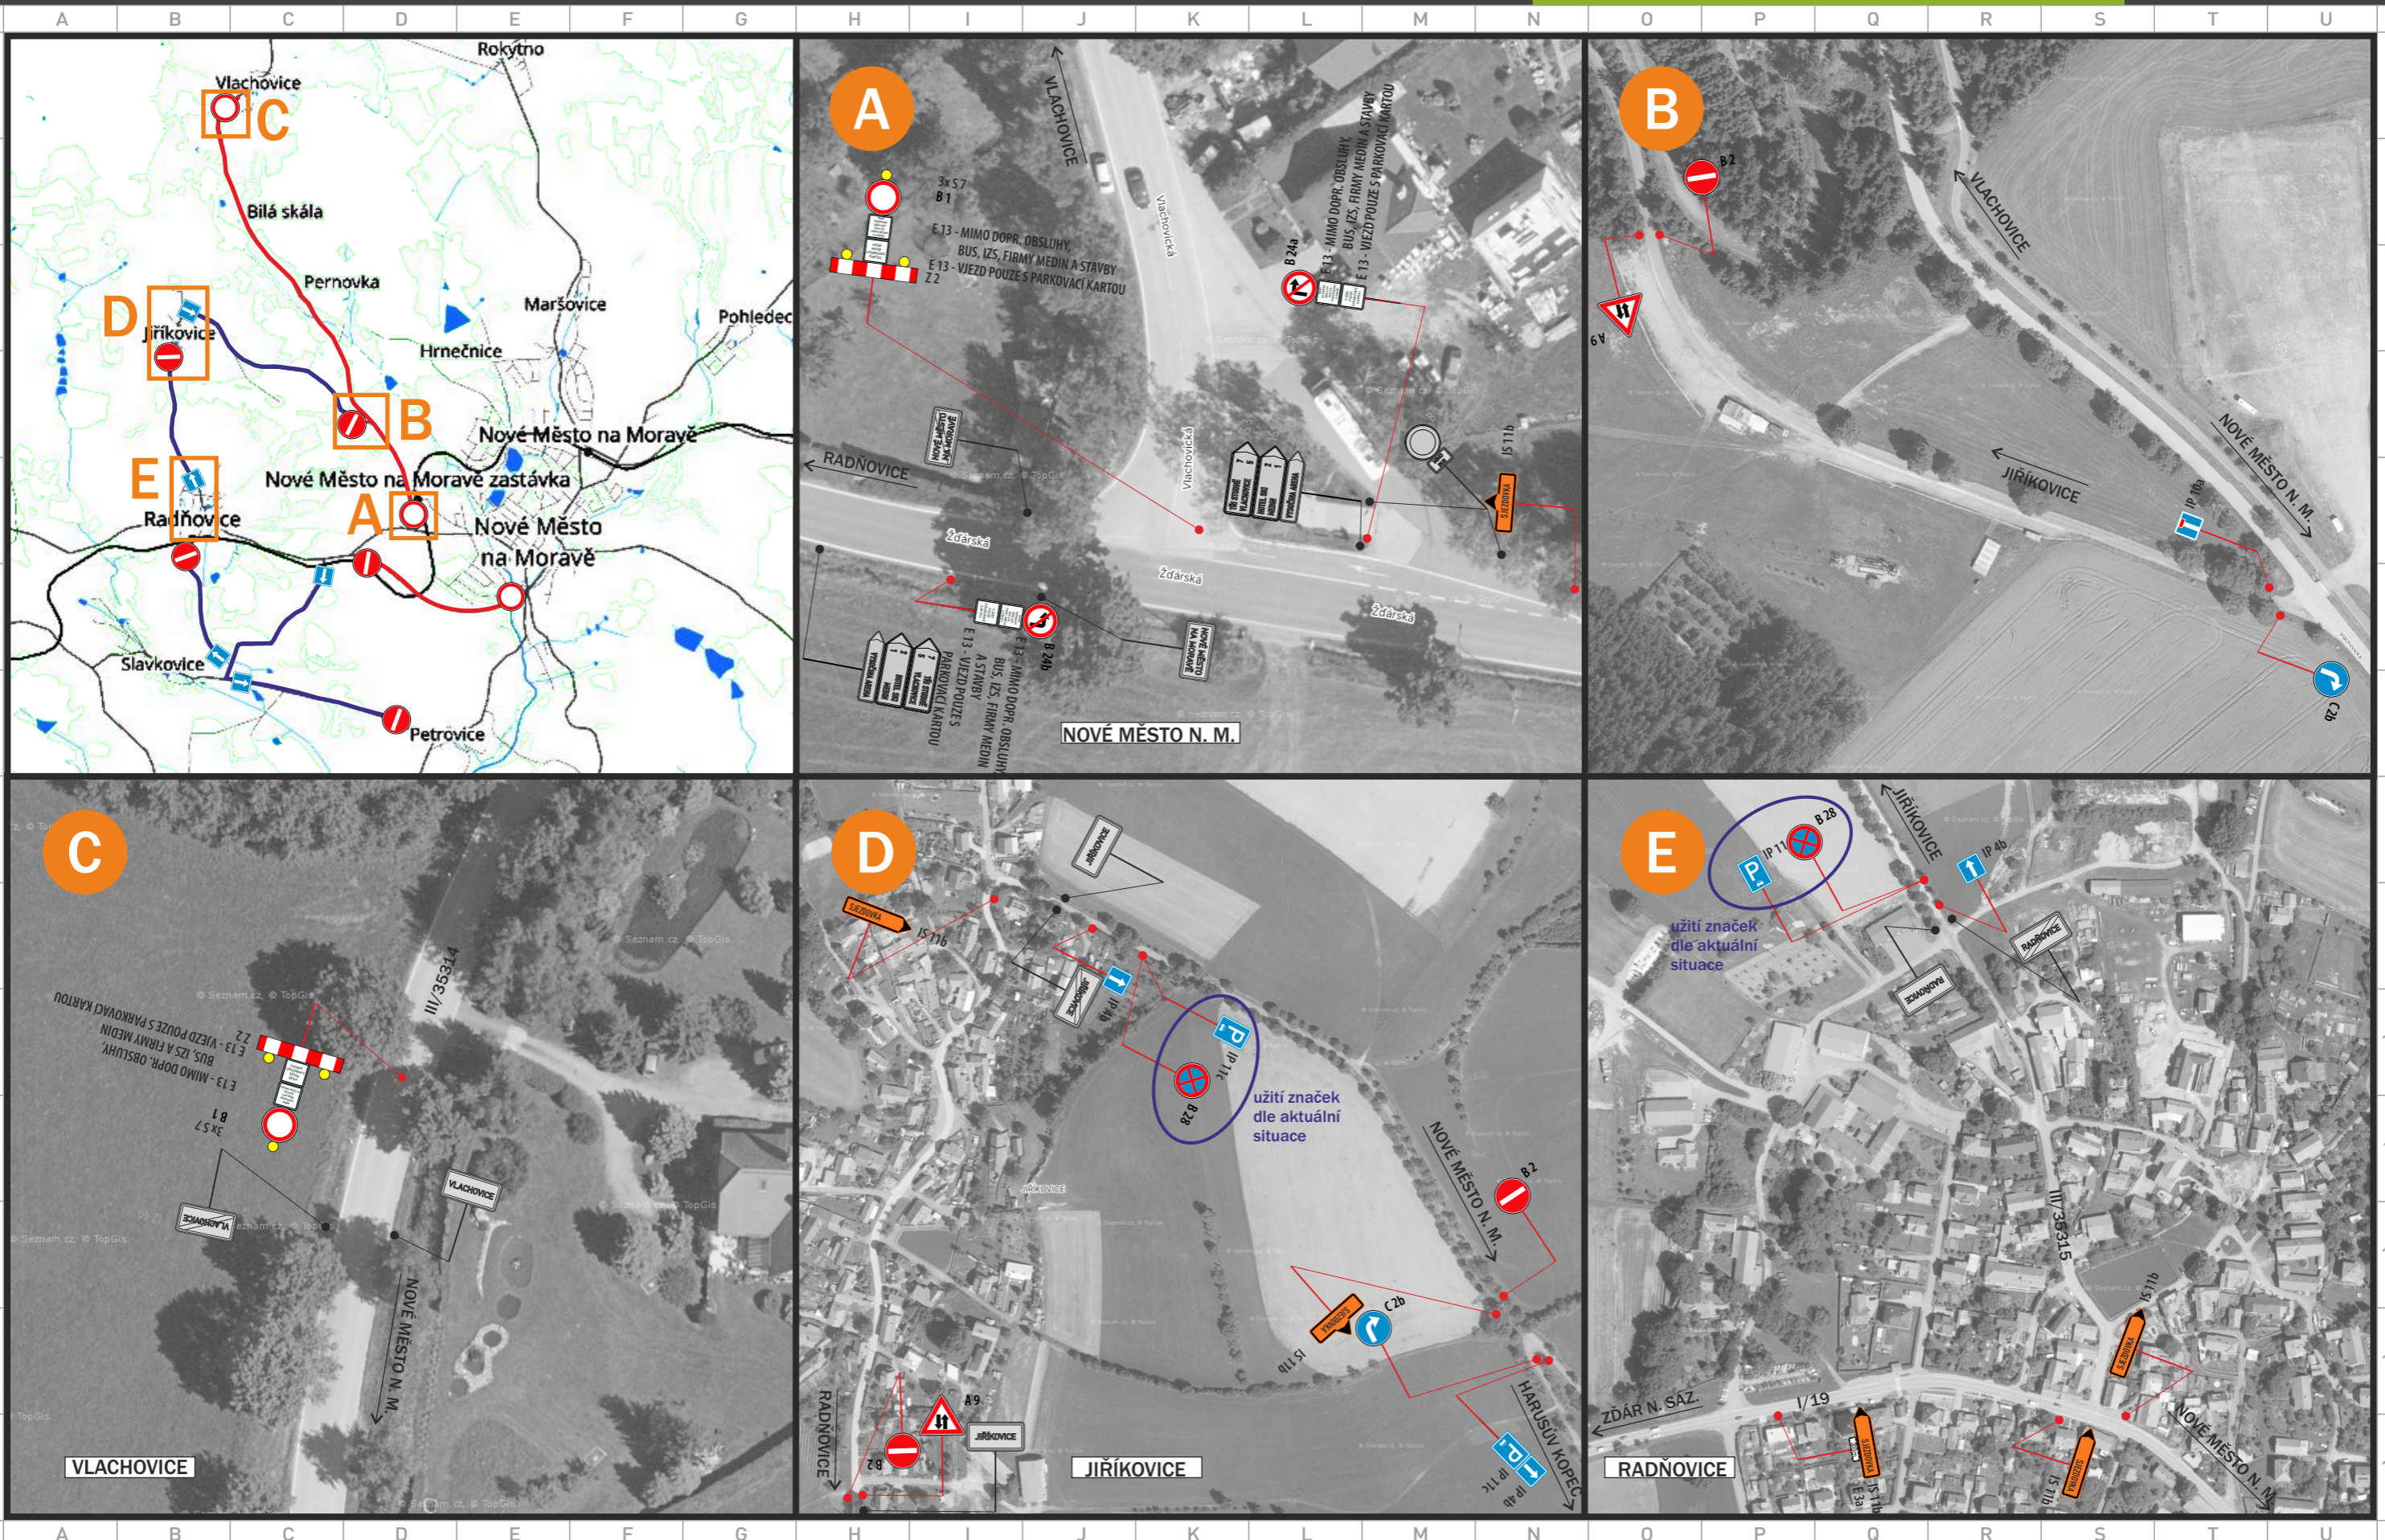

www.dopravniznaceni.brno.cz
 DOPRAVNÍ ZNAČENÍ
 BS MORAVA

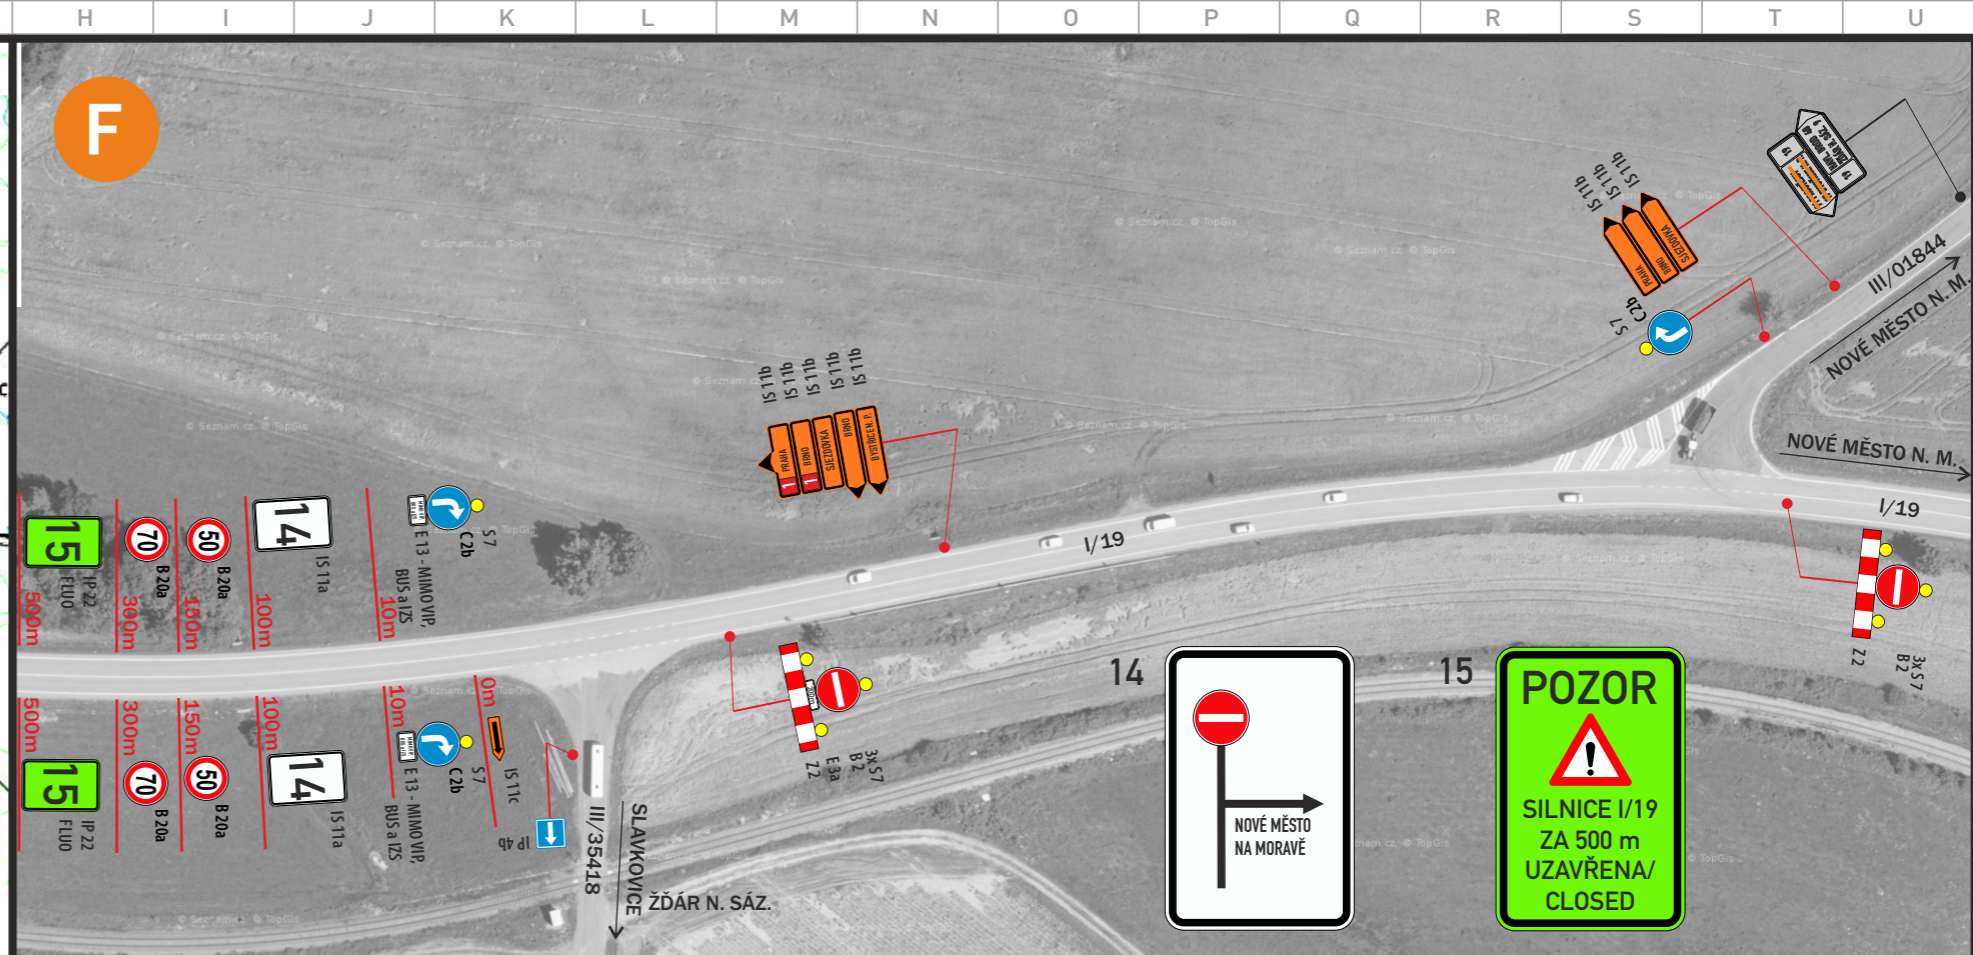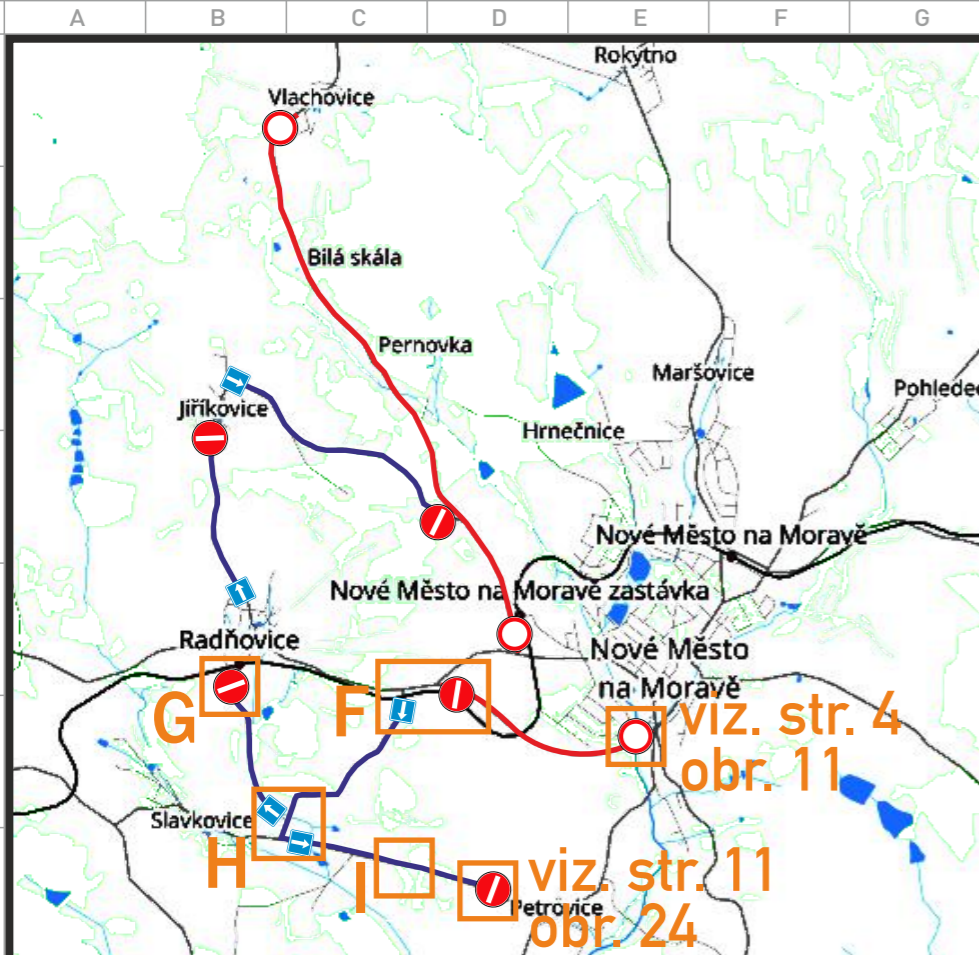

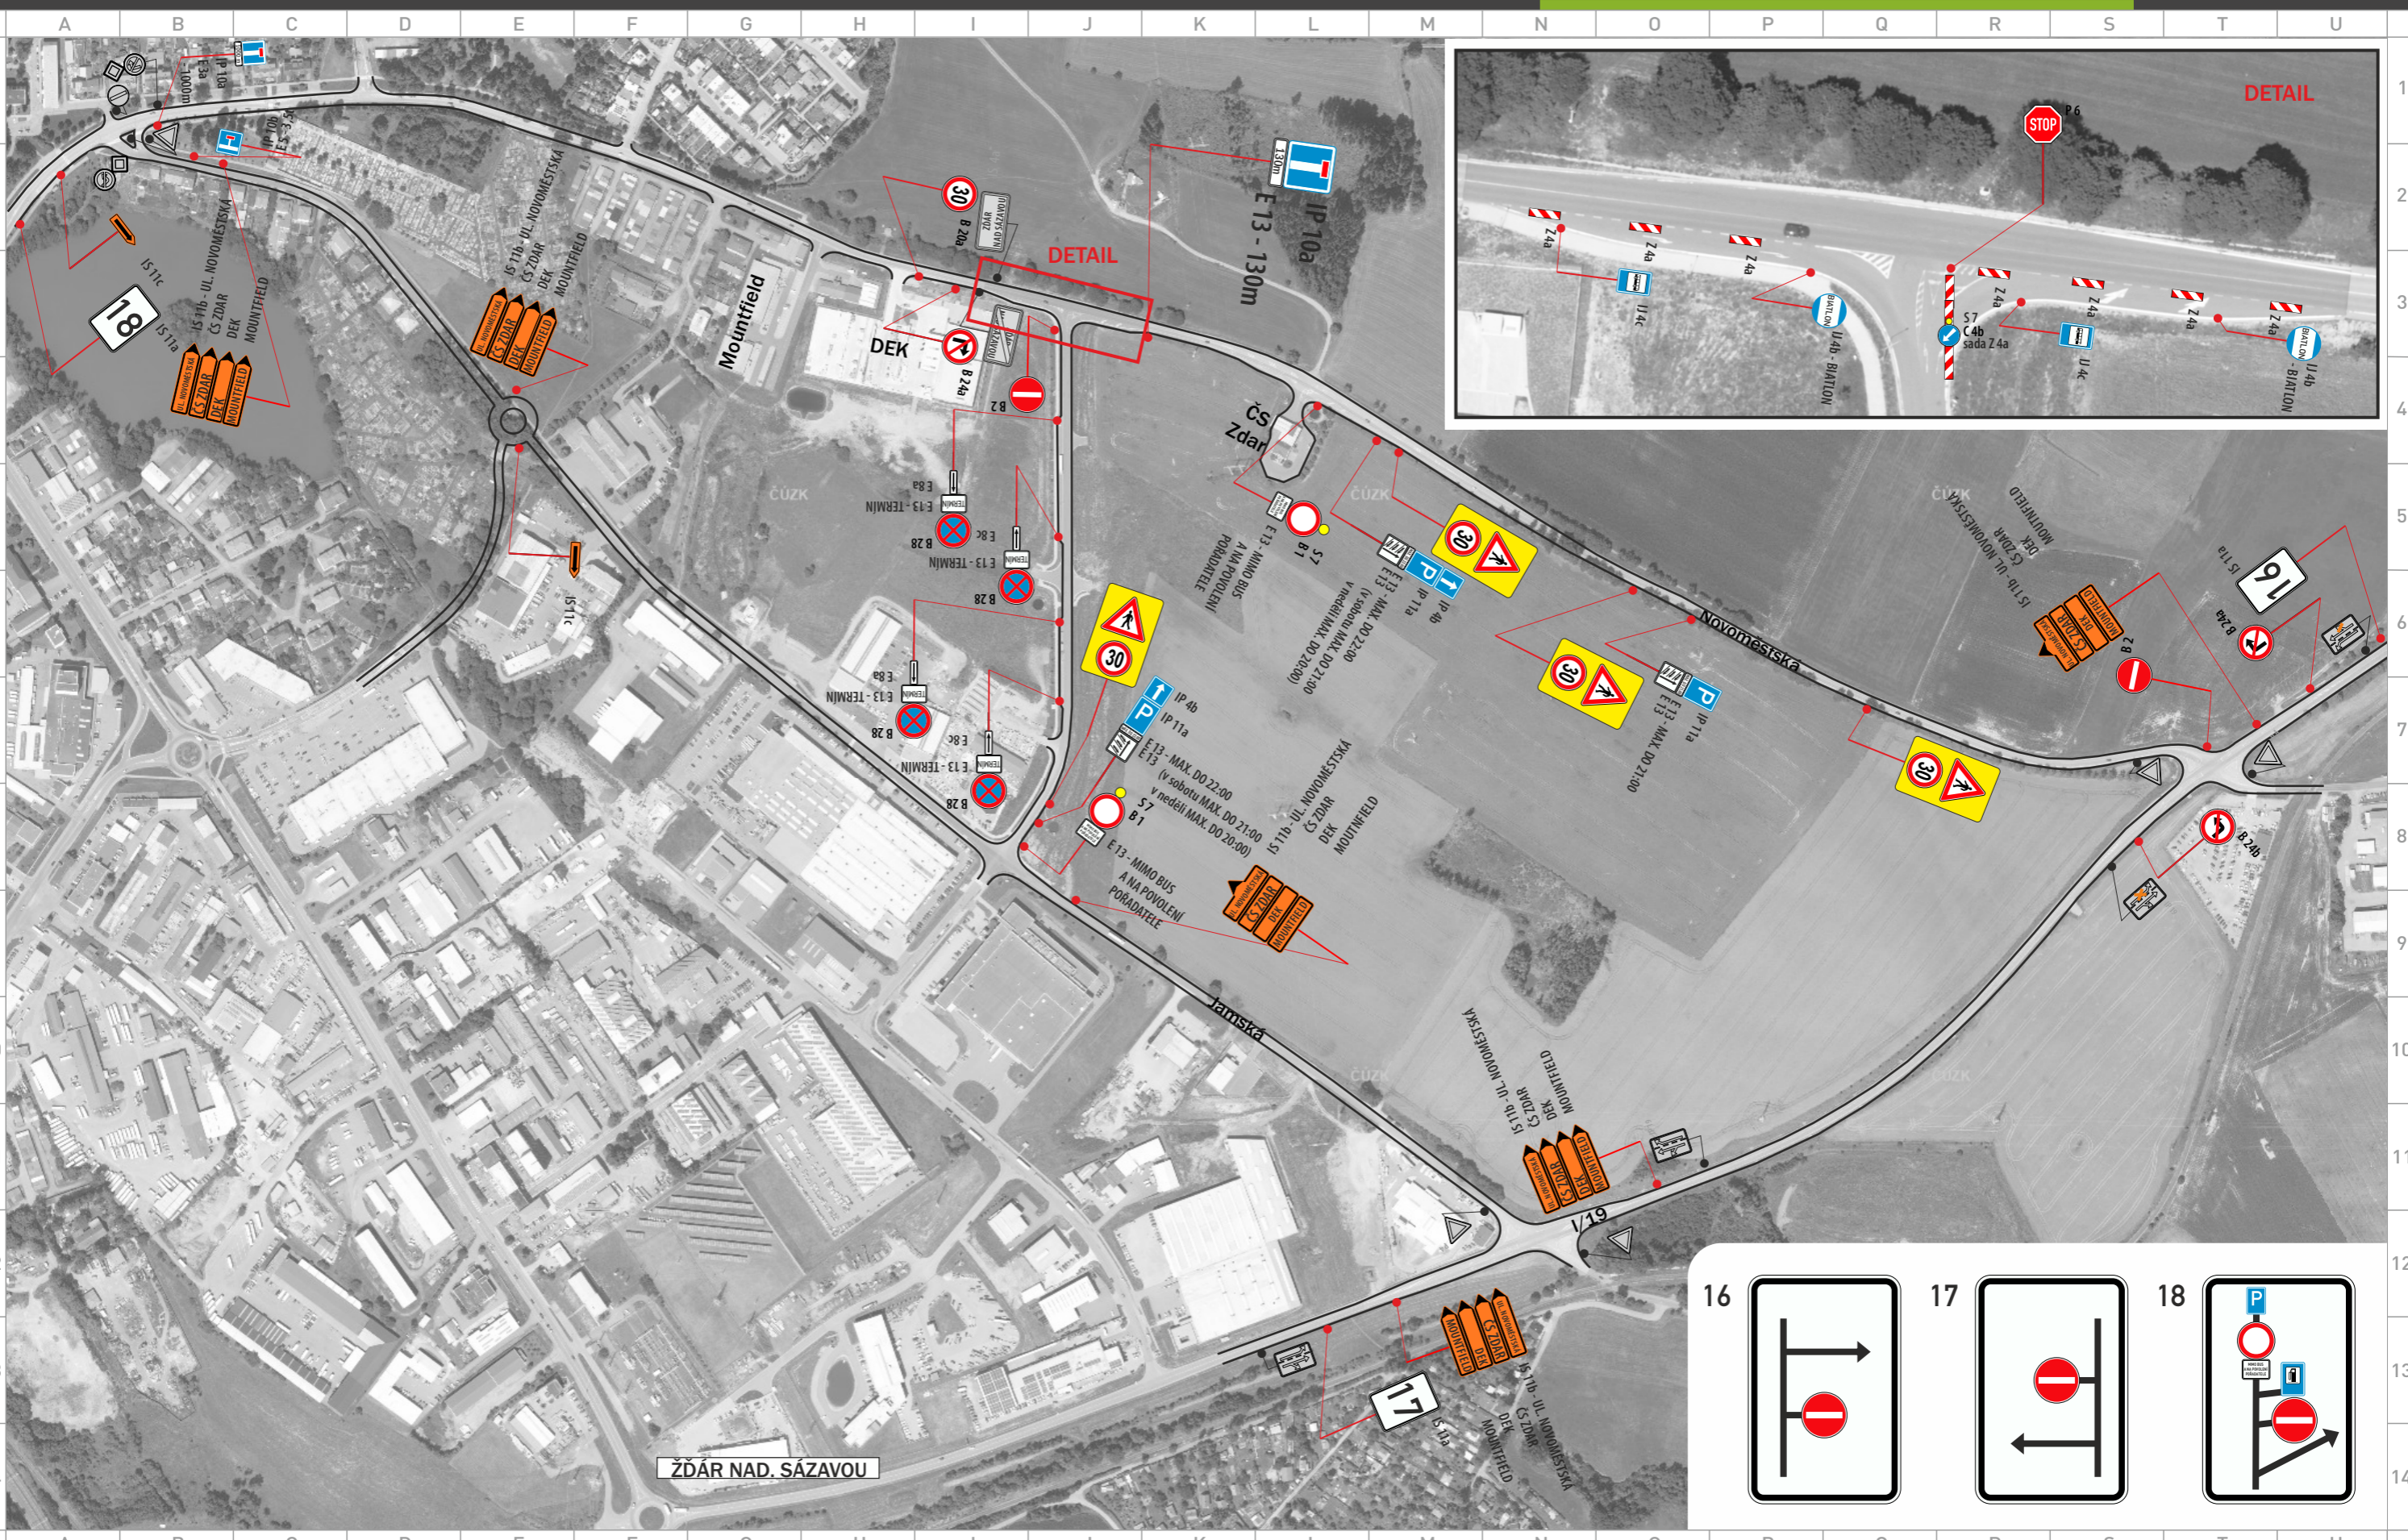


16


17

18



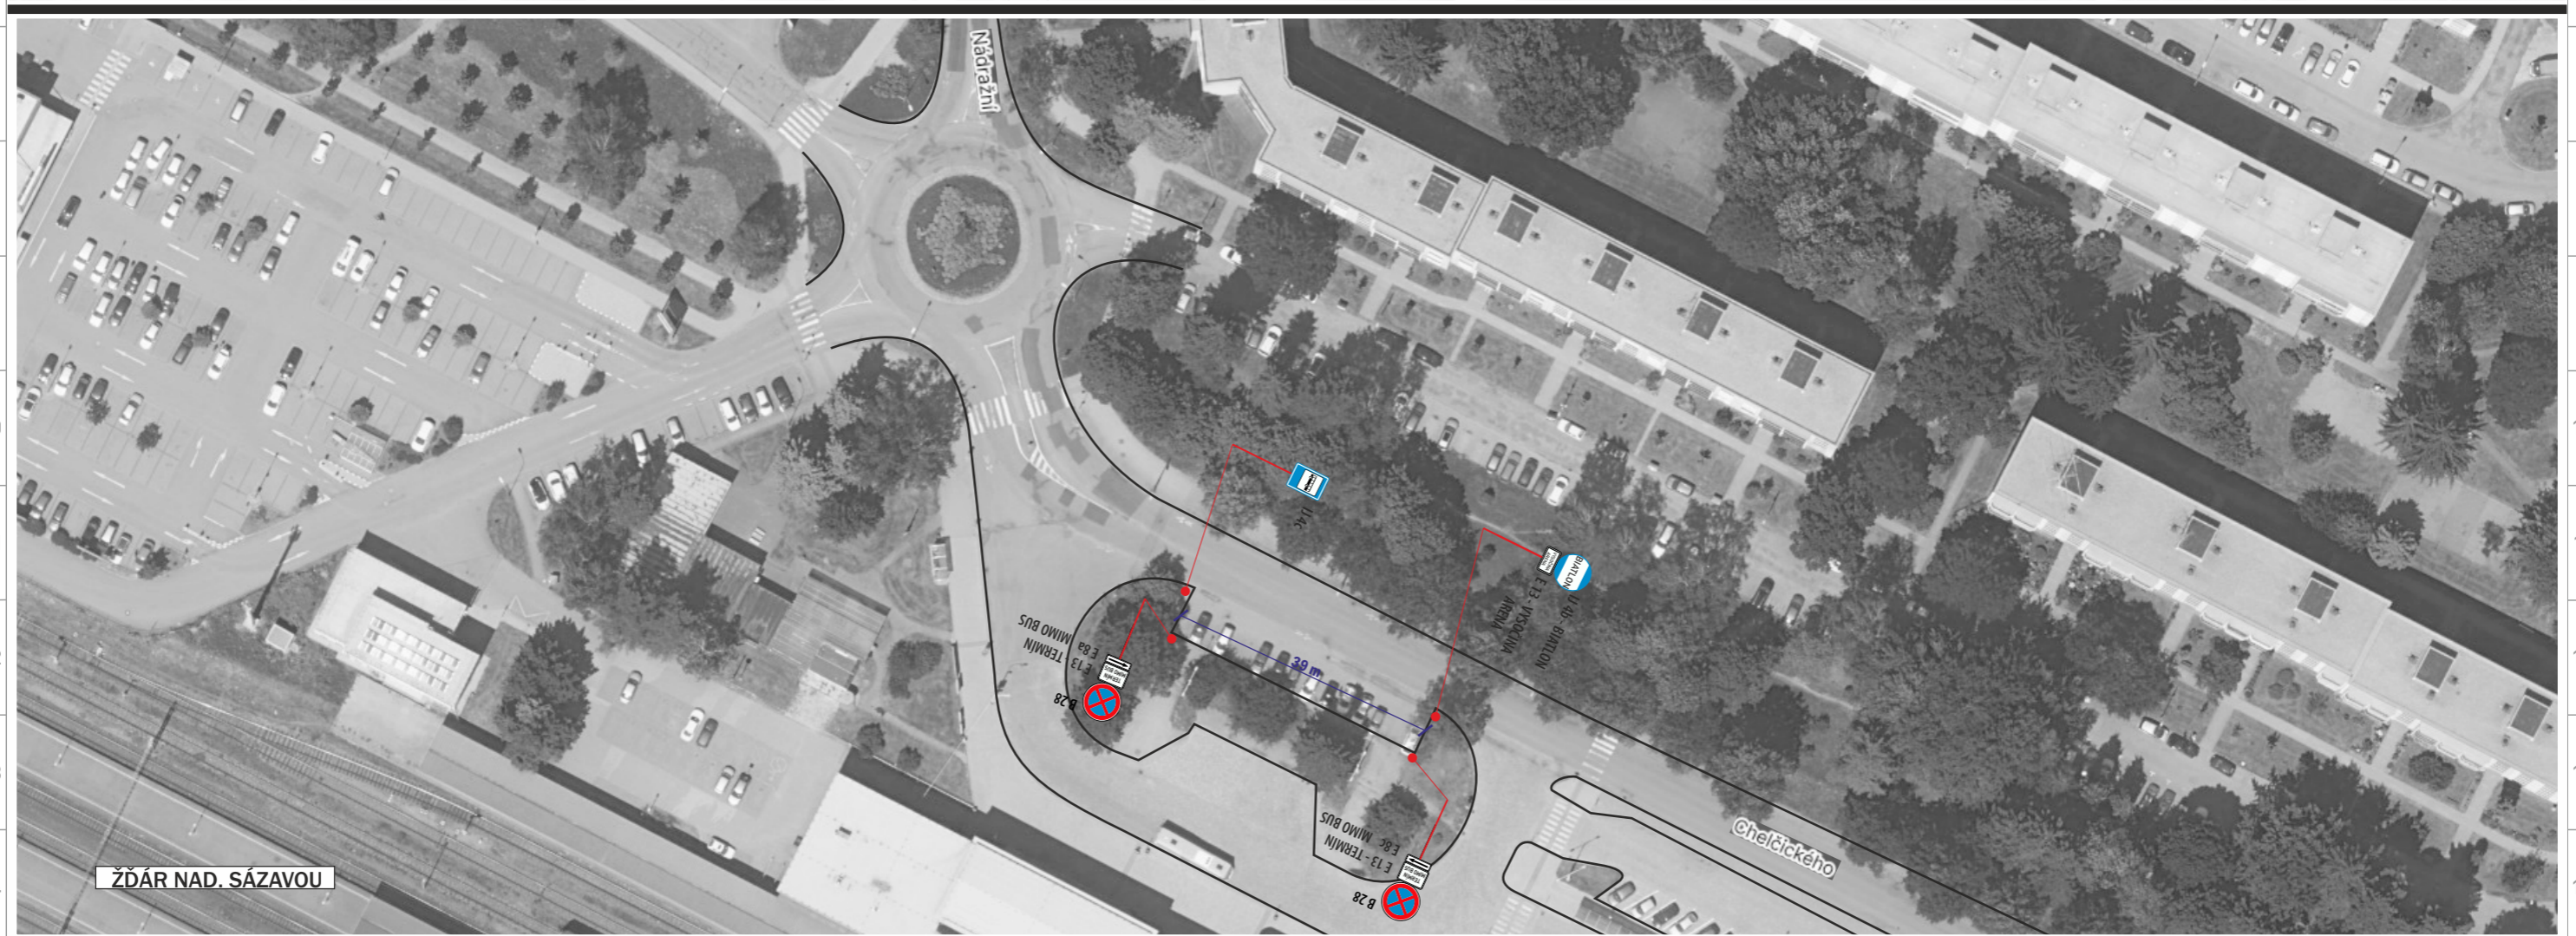


BS MORAVA
 www.dopravniznaceni.brno.cz
 DOPRAVNÍ ZNAČENÍ
 www.bsmorava.cz
 BS MORAVA
 www.dopravniznaceni.brno.cz
 DOPRAVNÍ ZNAČENÍ

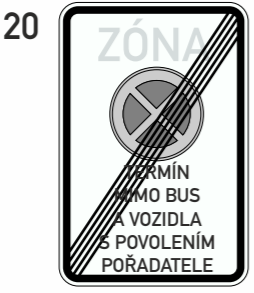


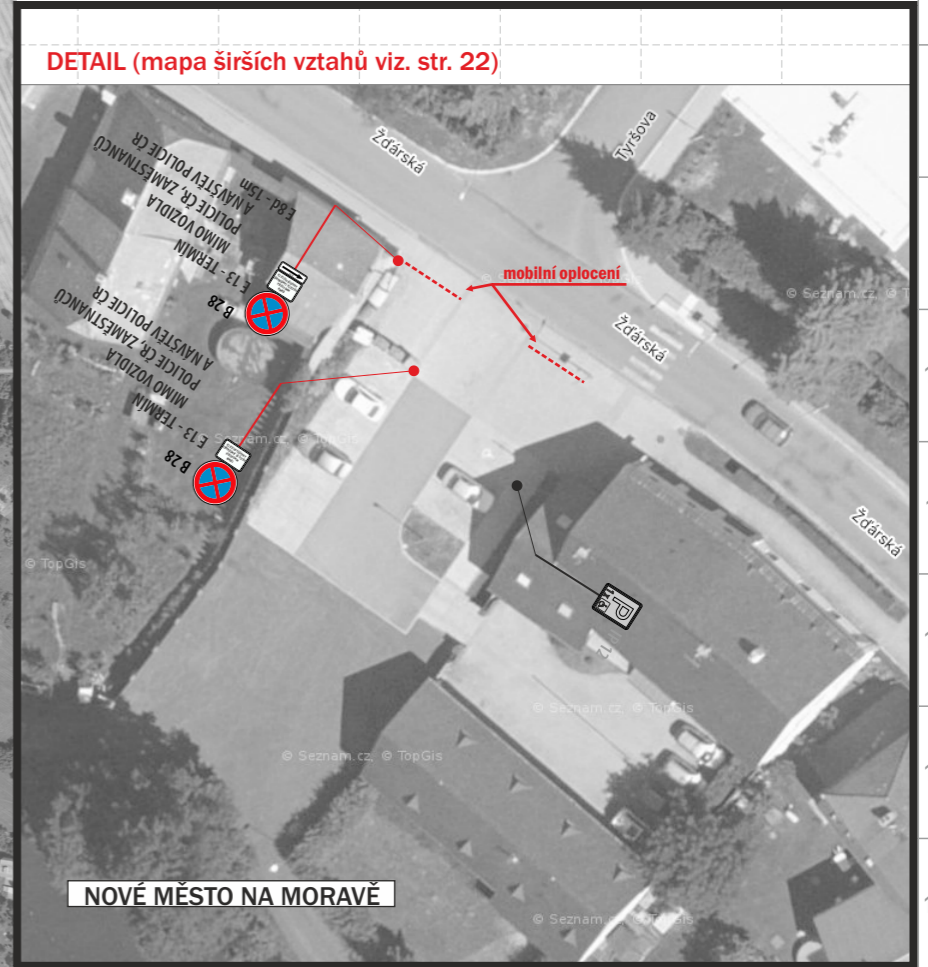
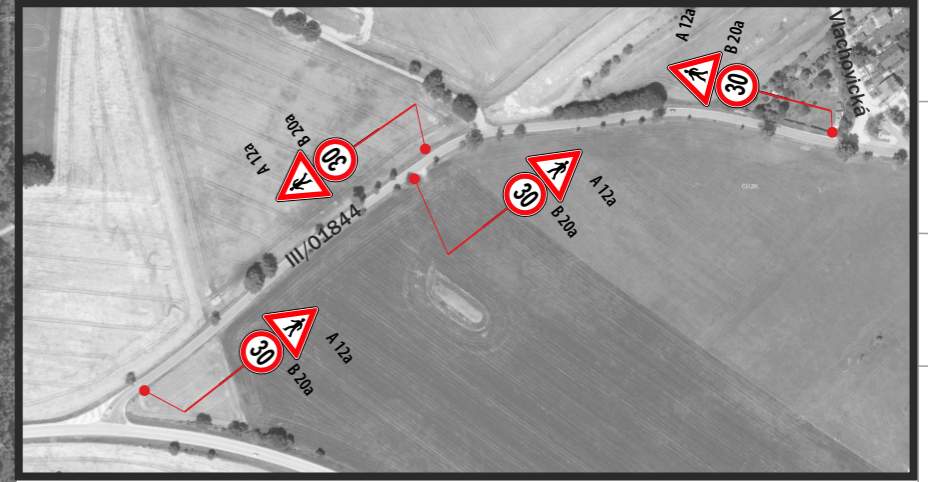
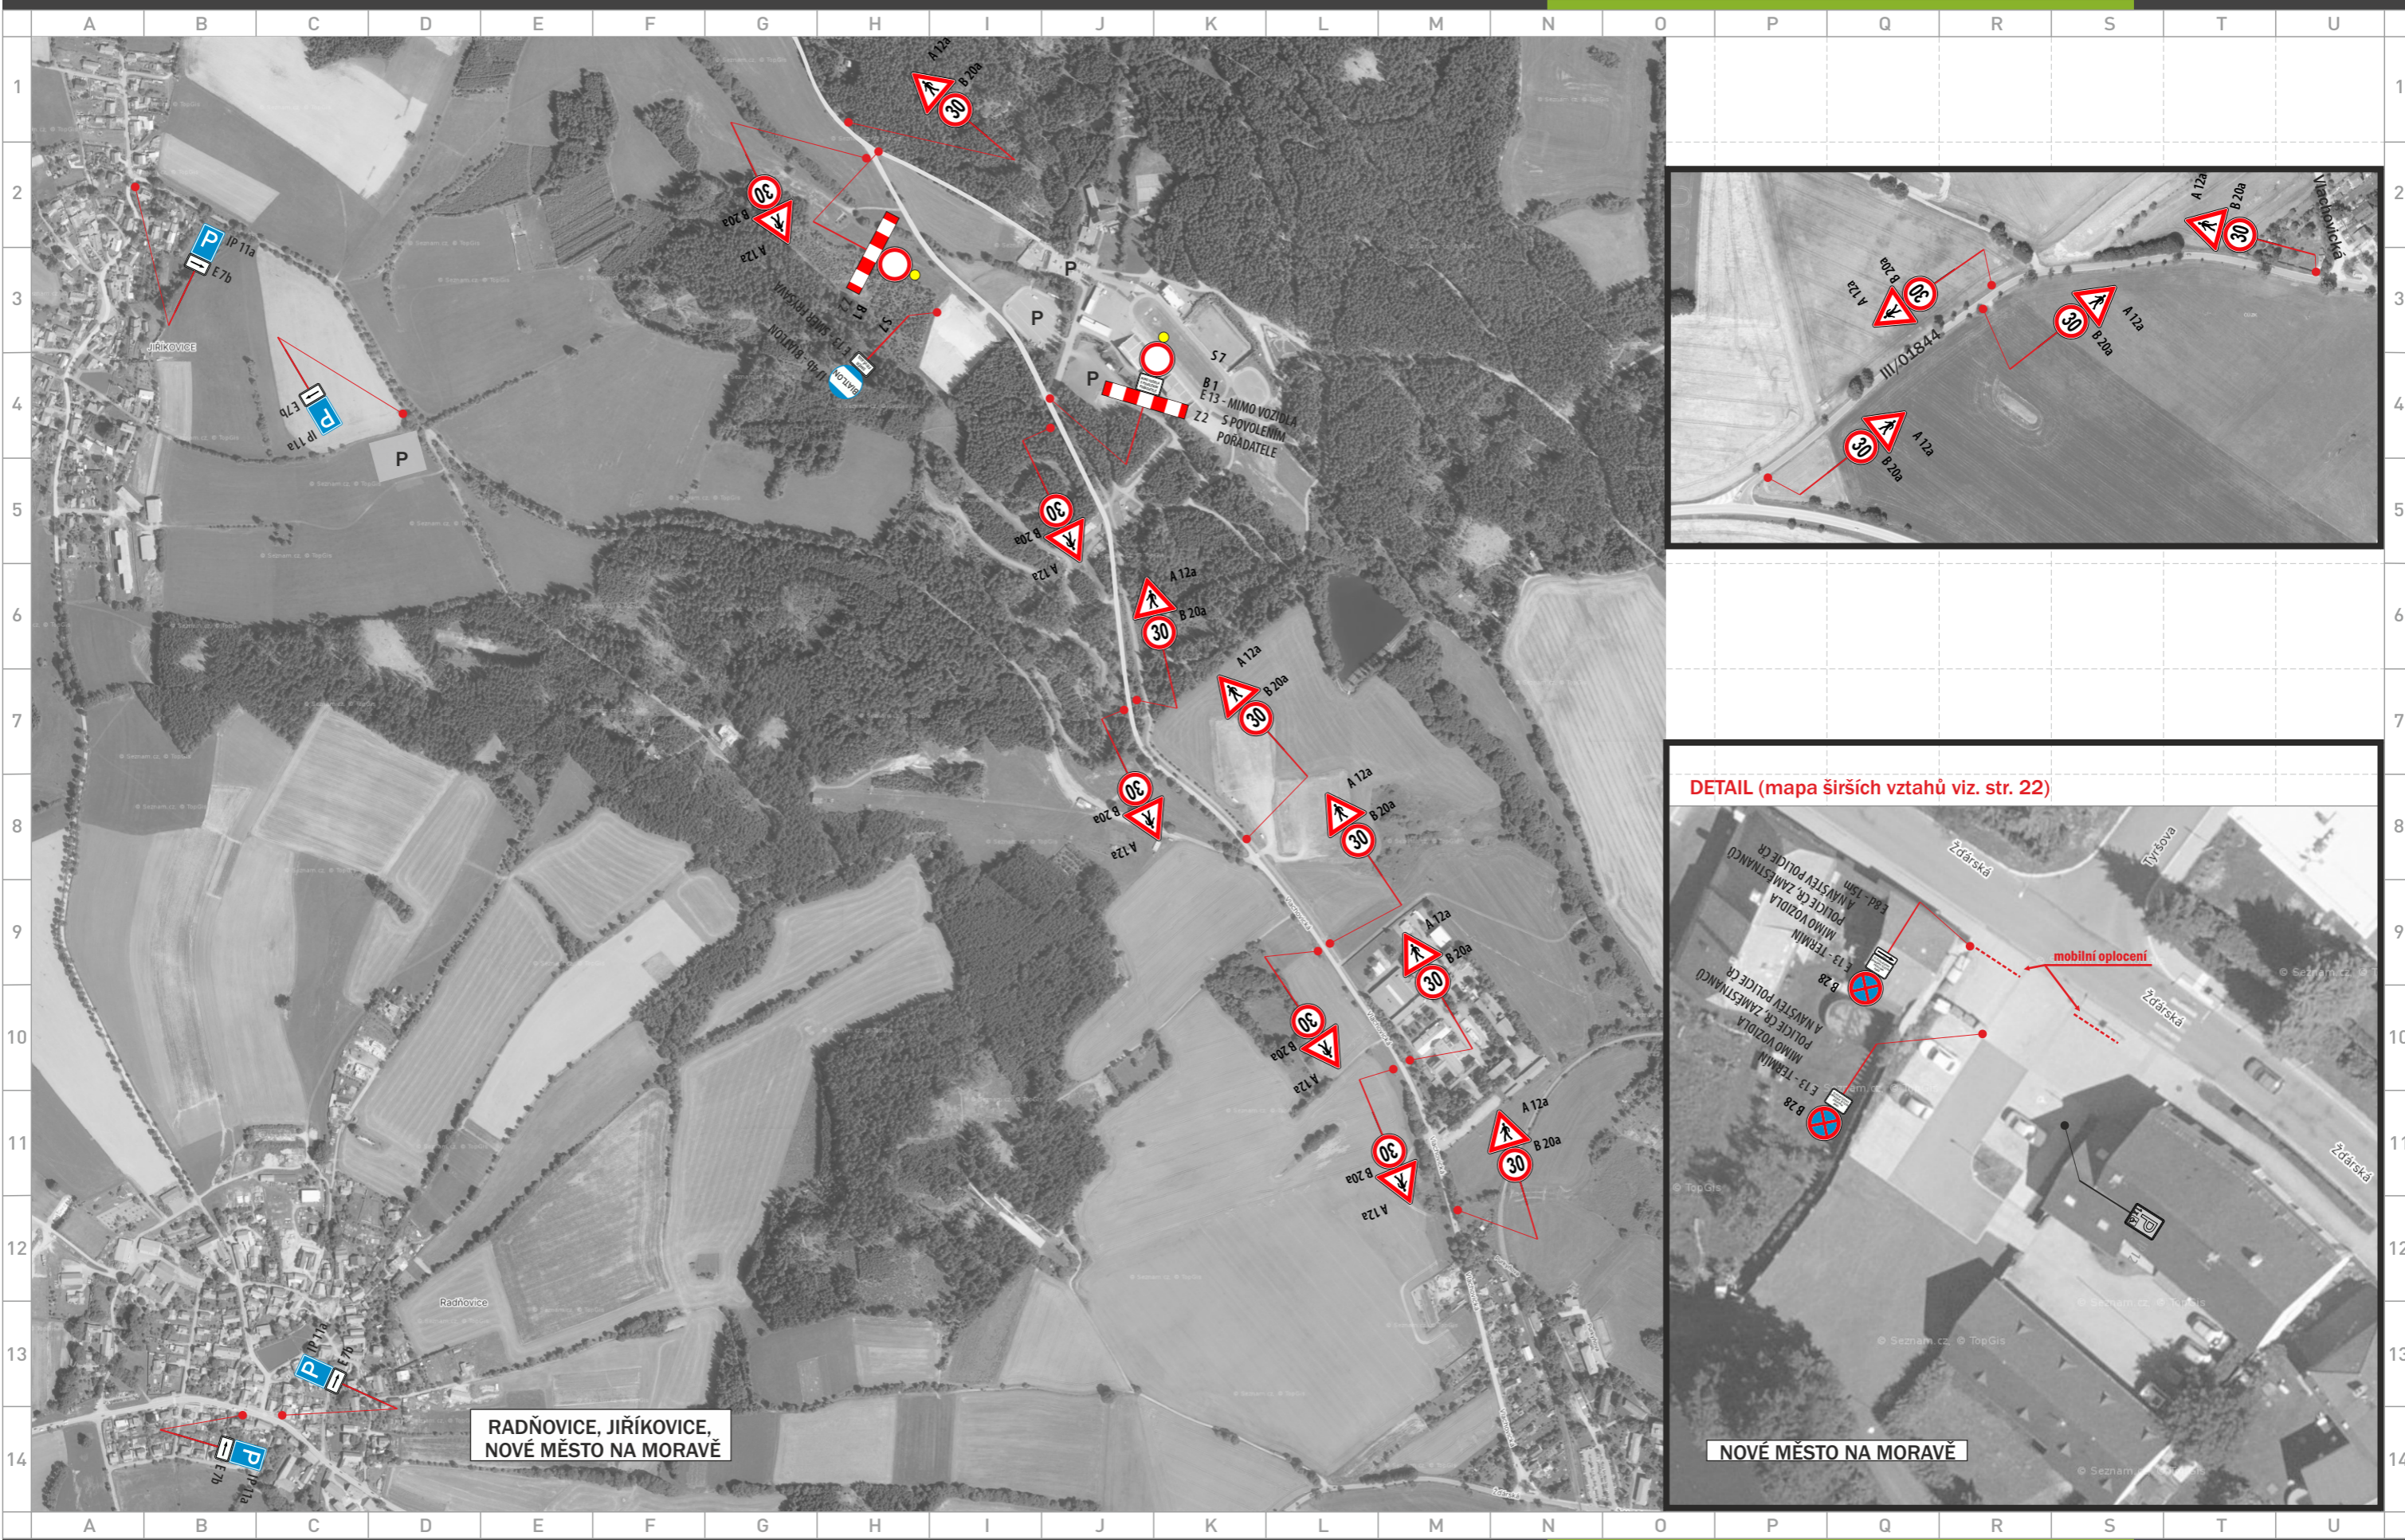


21



22





DETAIL (mapa širších vztahů viz. str. 22)

RADŇOVICE, JIŘÍKOVICE,
NOVÉ MĚSTO NA MORAVĚ

NOVÉ MĚSTO NA MORAVĚ



23


POZOR

TERMÍN KOMUNIKACE UZAVŘENA

VJEZD S POVOLENÍM POŘADATELE BIATLONU

NOVÉ MĚSTO NA MORAVĚ

www.dopravniznaceni.brno.cz

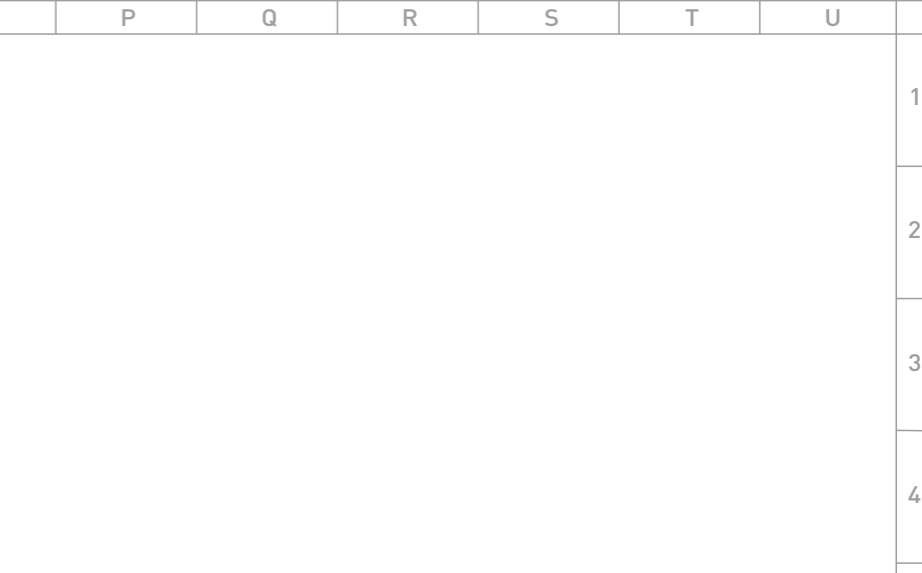


**OSADIT 7 DNÍ PŘEDEM
V DEN ZÁVODU ODSTRANIT**

24

ZÓNA
TERMÍN
MIMO AKREDITACI
BIATLON
PLATÍ NA CELÉM
PARKOVIŠTI

25

ZÓNA
TERMÍN
MIMO AKREDITACI
BIATLON
PLATÍ NA CELÉM
PARKOVIŠTI

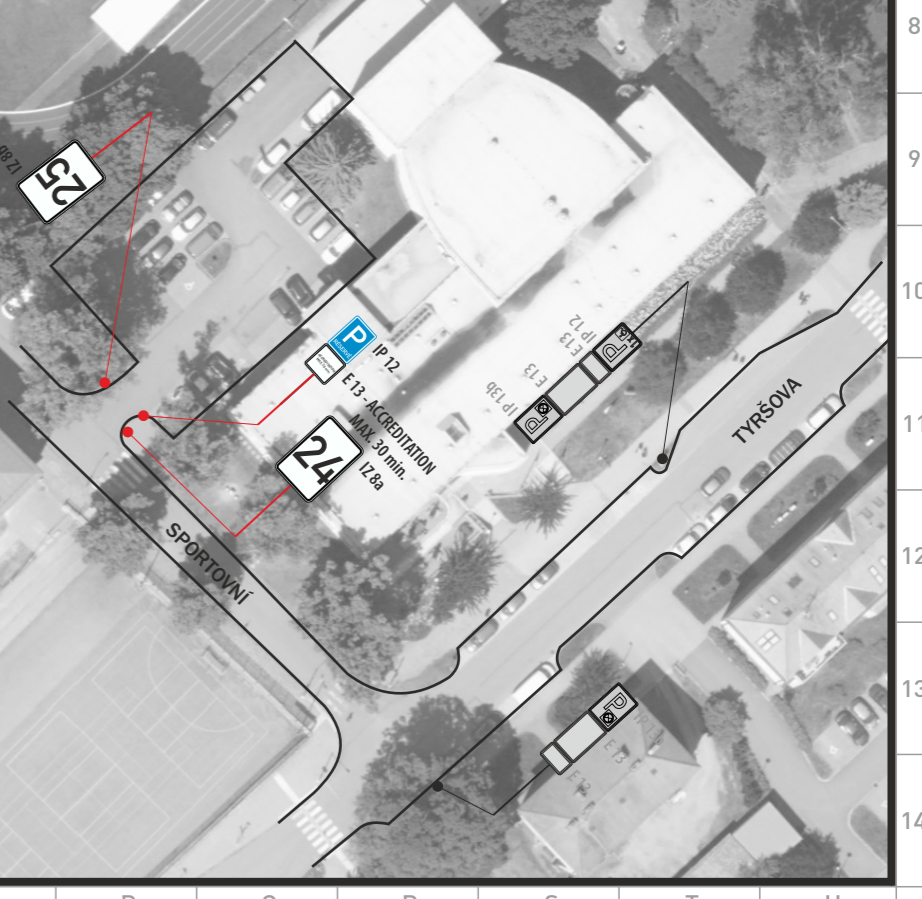

NOVÉ MĚSTO NA MORAVĚ



