

# ŘEŠENÍ DOPRAVNÍ SITUACE

PROJEKT DOPRAVNÍHO ZNAČENÍ

BS MORAVA



www.dopravniznaceni.brno.cz



DOPRAVNÍ ZNAČENÍ



www.bsmorava.cz



BS MORAVA

počet stran: **20**

datum vypracování: **13.1.2021**

datum změny: \_\_\_\_\_

akce: **Biathlon 2021 + SP v běhu na lyžích**

místo: **Nové Město na Moravě - Vlachovická**

zadavatel: **HICON, spol. s r.o.**

zakázka: **2021AK00004**

projekt: **2021PR00003**


verze: **1**

poznámka: **SP v běhu na lyžích: 18 - 21. 2. 2021**  
**SP v Biathlonu: 1. - 14. 3. 2021**

vypracoval: **Ing. V. Vrabec**

vyřizuje: **Ivana Sojková**

 navrhované DZ

 stávající DZ

 stávající DZ dočasně zrušit

 B28 a B29 nutno osadit 7 dní předem

 počty Z4 a Z5 jsou pouze orientační

**Žďár  
nad Sázavou**

**Nové Město  
na Moravě**



**BS MORAVA SPOL. S R.O.**


DOPRAVNÍ ZNAČENÍ: PŮJČOVNA – PRODEJ – SERVIS

FOLTÝNOVA 19, 635 00 BRNO  
PROVOZOVNA: BRNO, CHIRONOVA UL., TEL.: 547 242 042  
WWW.BSMORAVA.CZ E-MAIL: INFO@BSMORAVA.CZ

www.dopravniznaceni.brno.cz

DOPRAVNÍ ZNAČENÍ



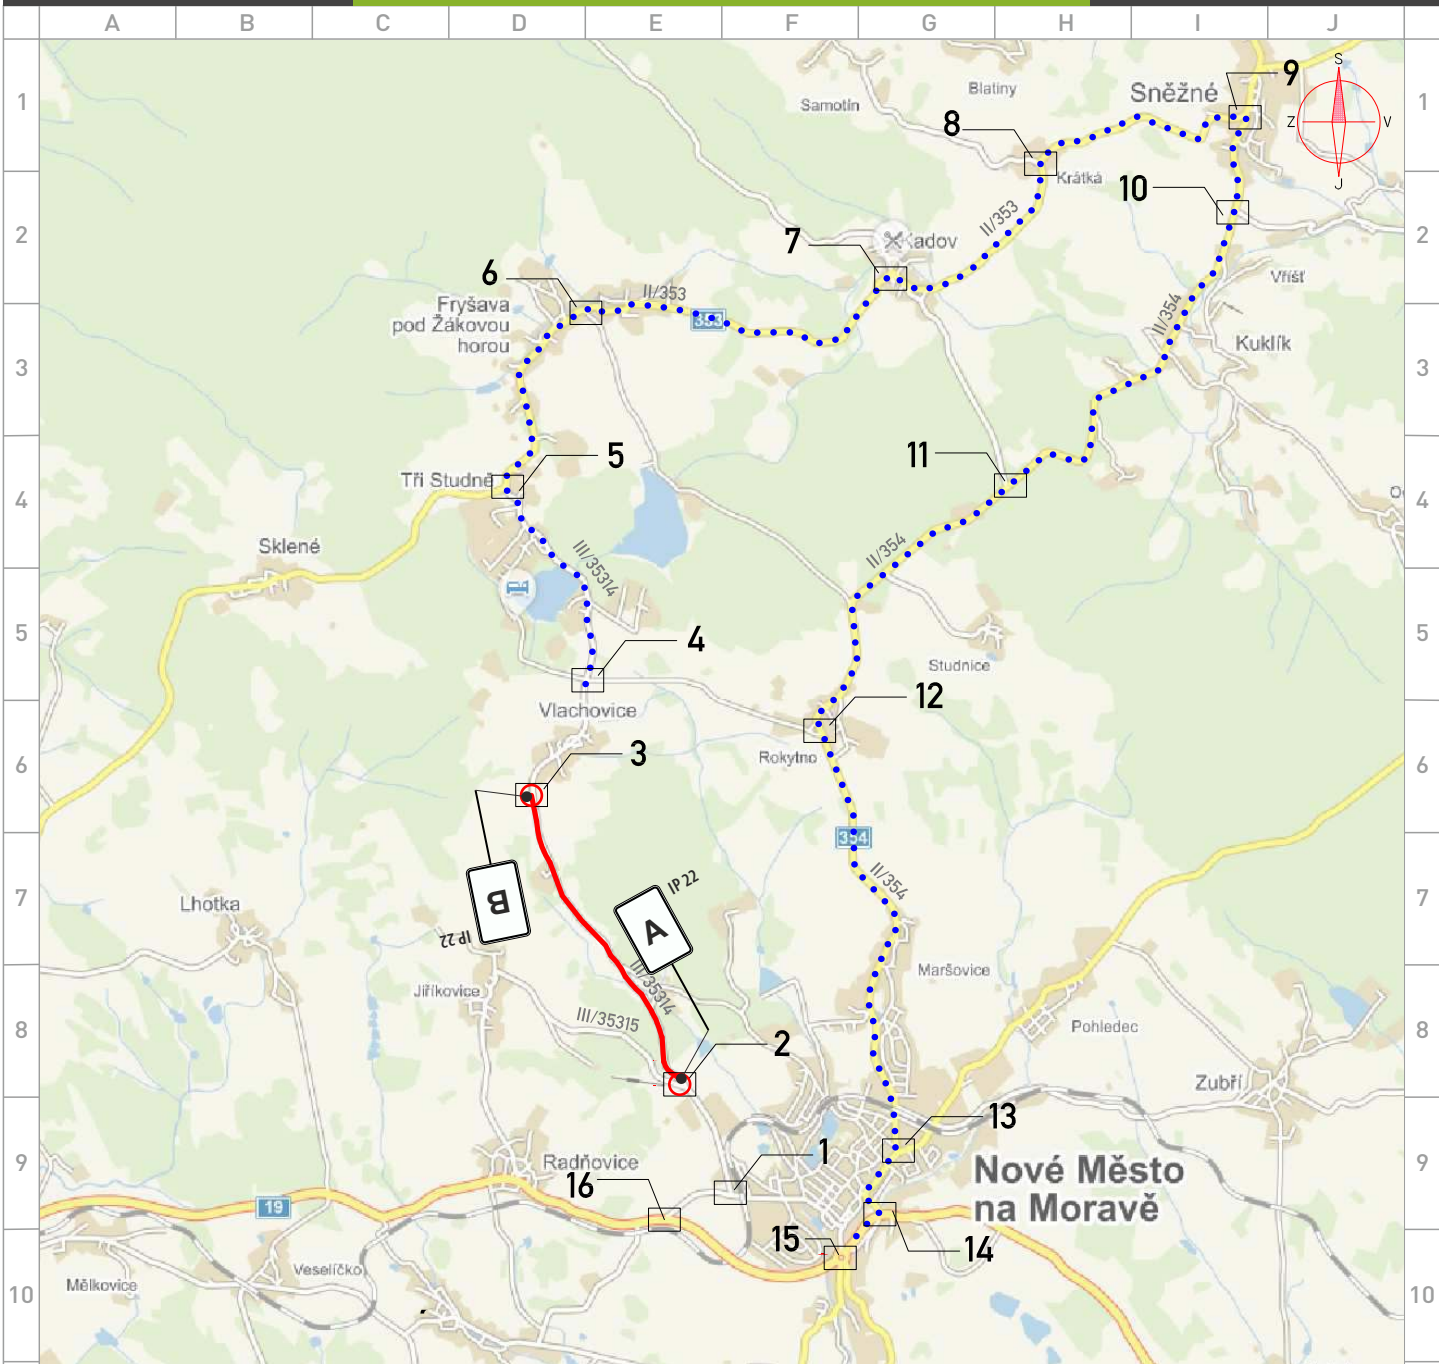


A, B



OSADIT 7 DNÍ PŘEDEM


..... TRASA OBJÍŽDKY III/35314 PRO VEŠKERÝ PROVOZ (cca 26,0 km)

1

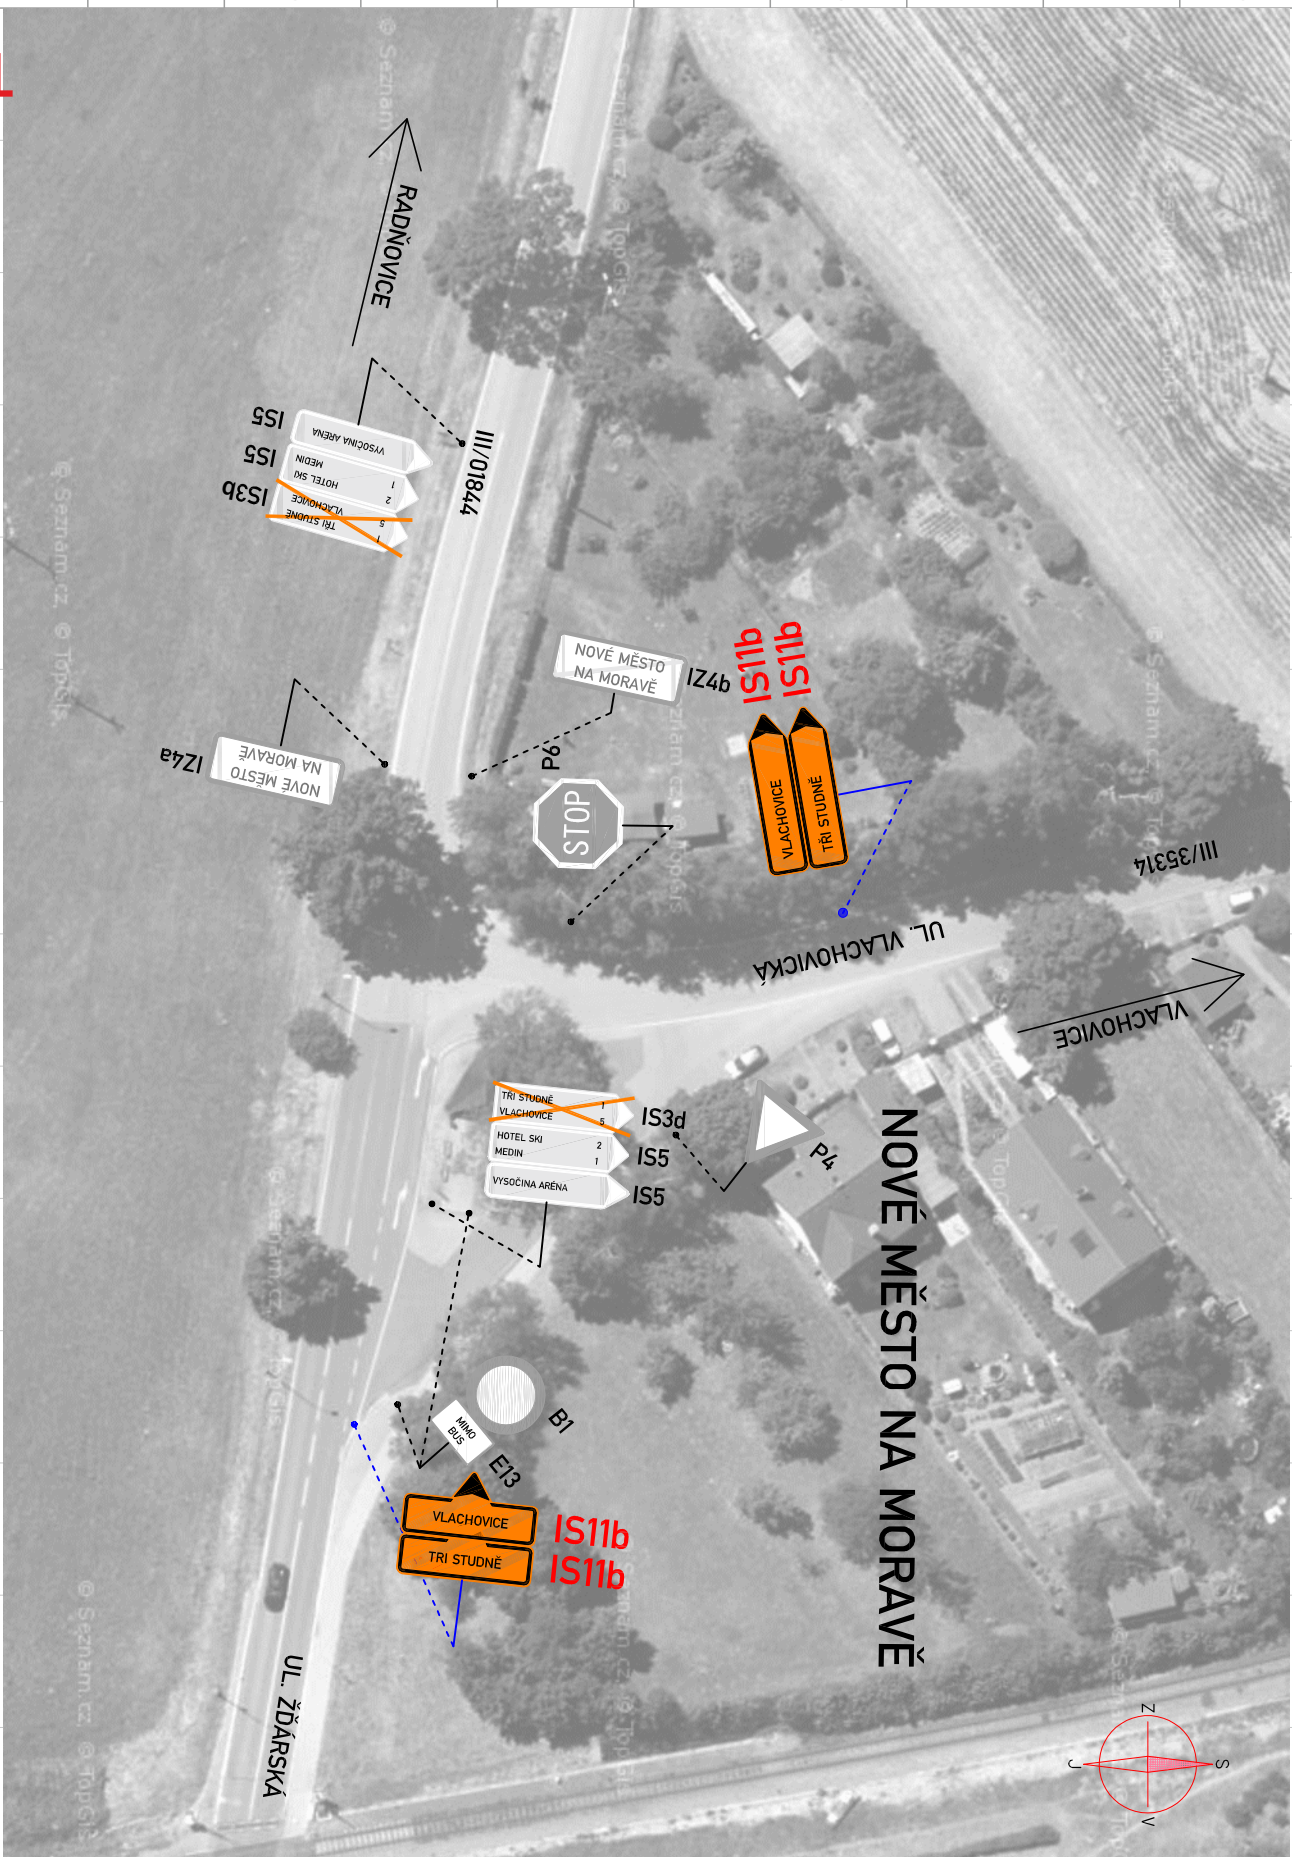



zakázka: **2021AK00004**  
 projekt: **2021PR00003**  
 strana: **2 / 20**


verze: **1**

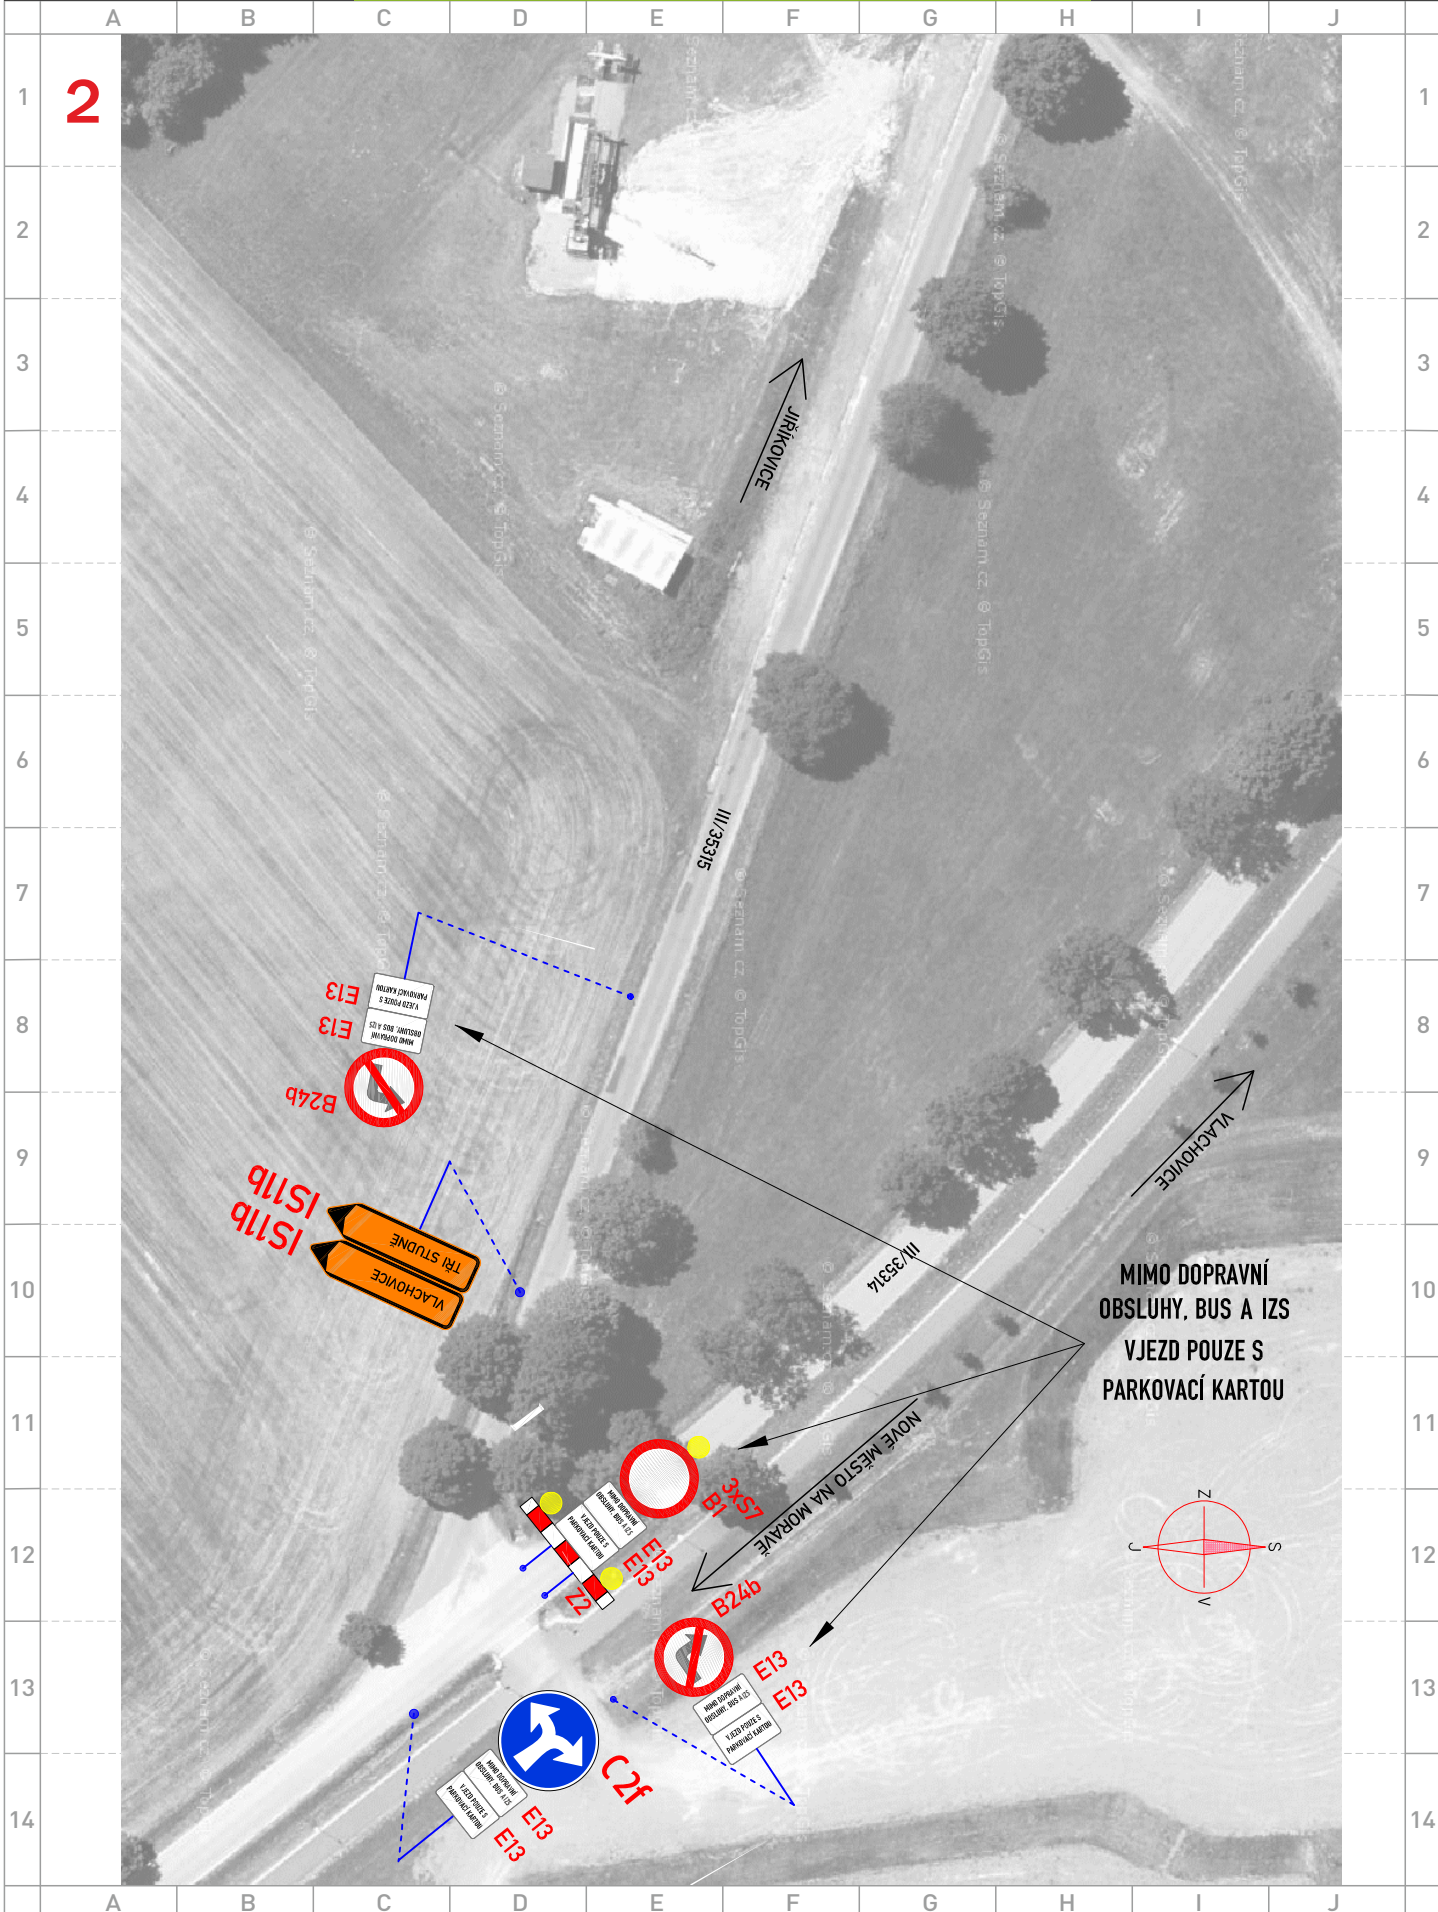



MIMO DOPRAVNÍ  
OBSLUHY, BUS A IZS  
VJEZD POUZE S  
PARKOVACÍ KARTOU

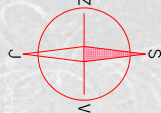

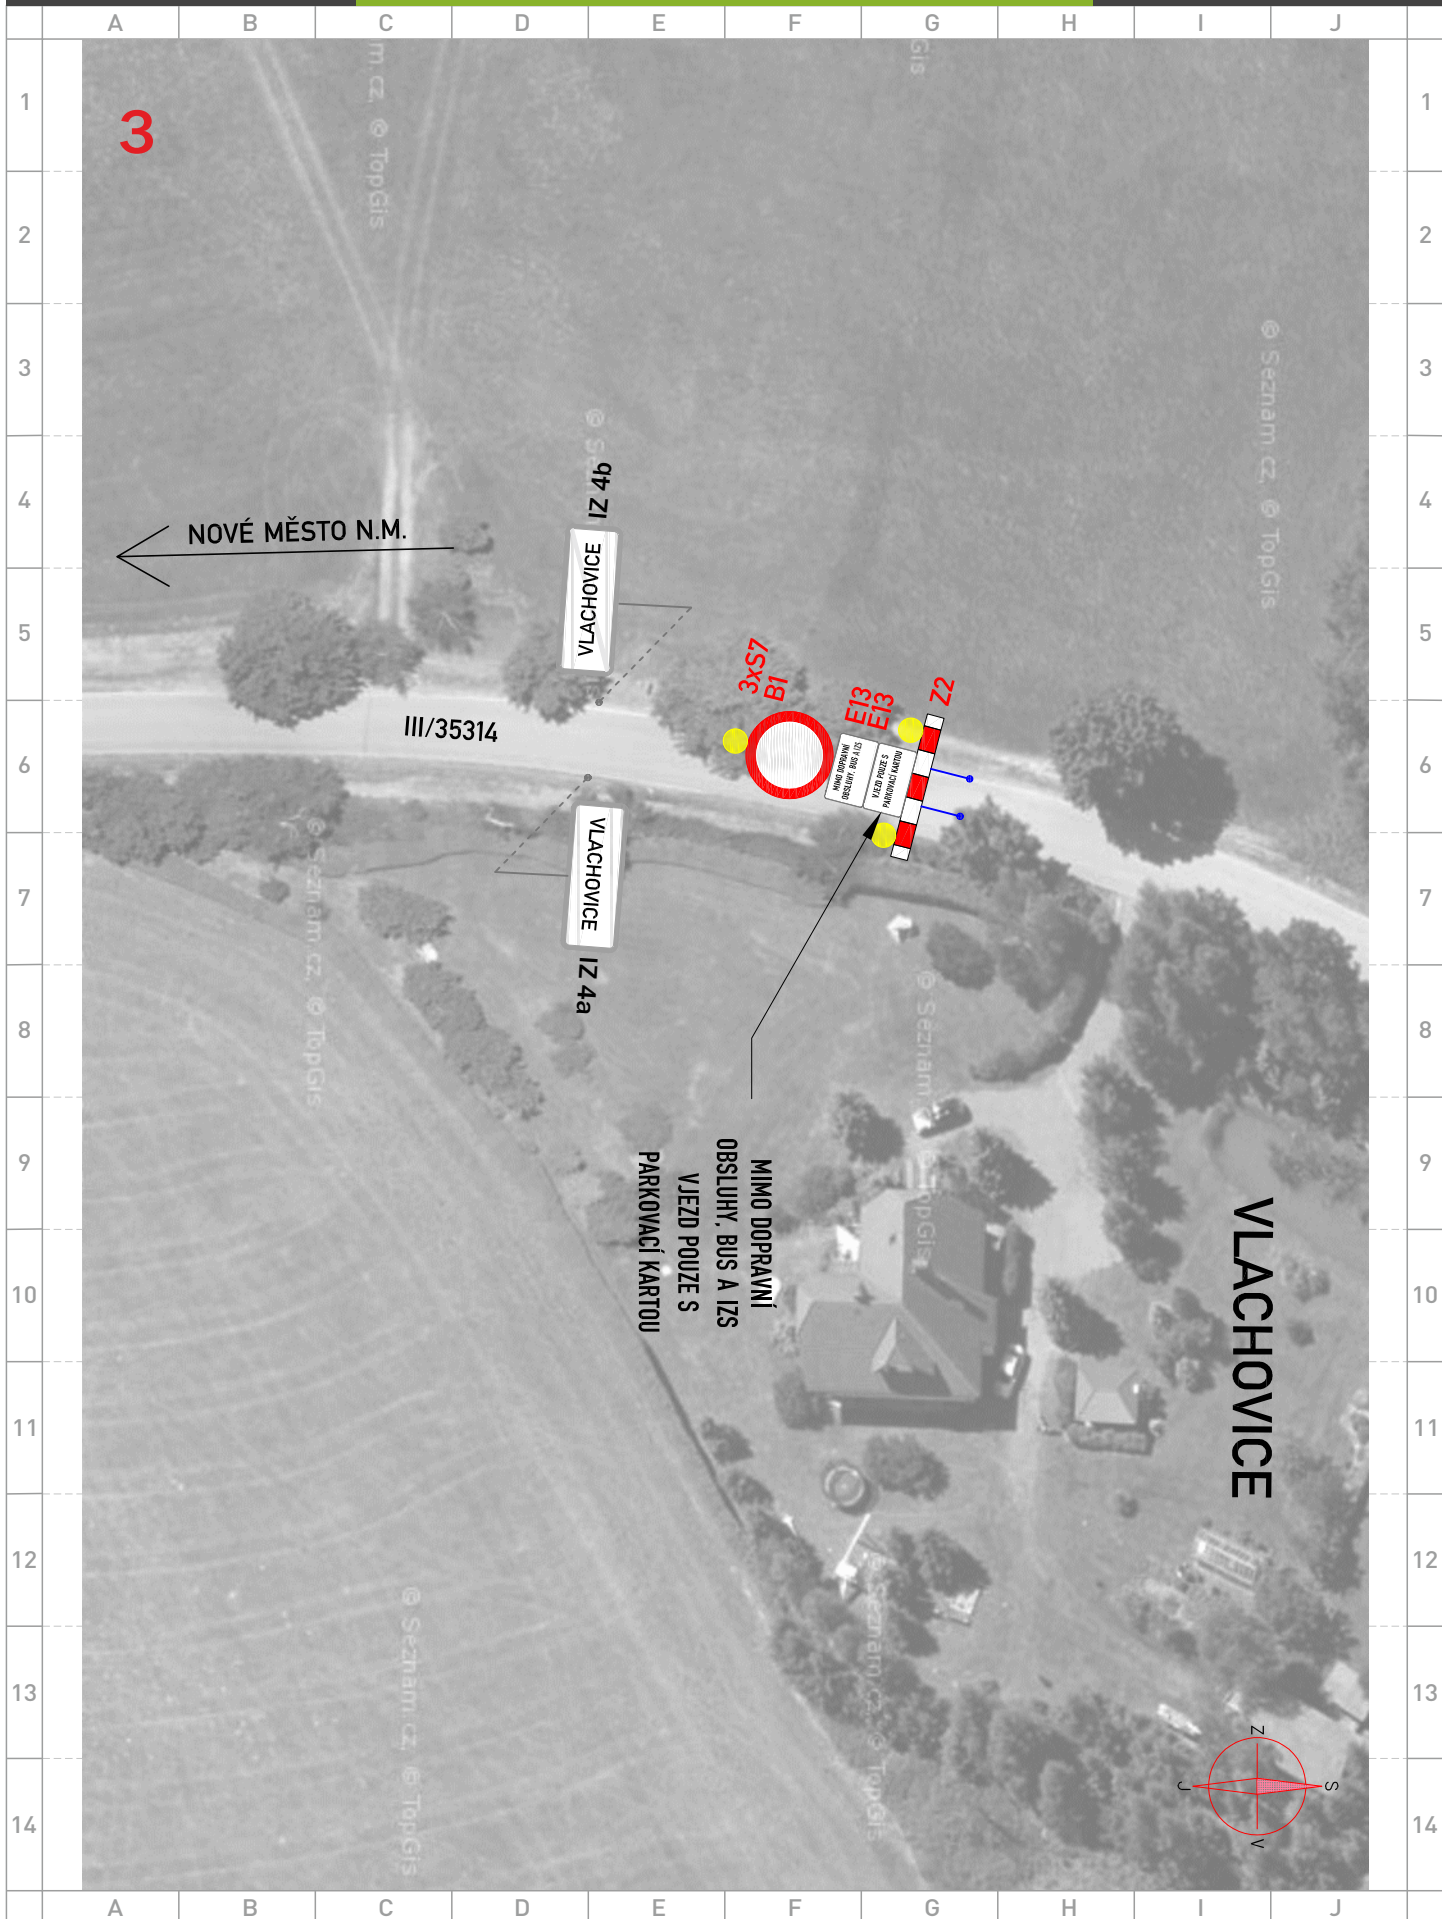


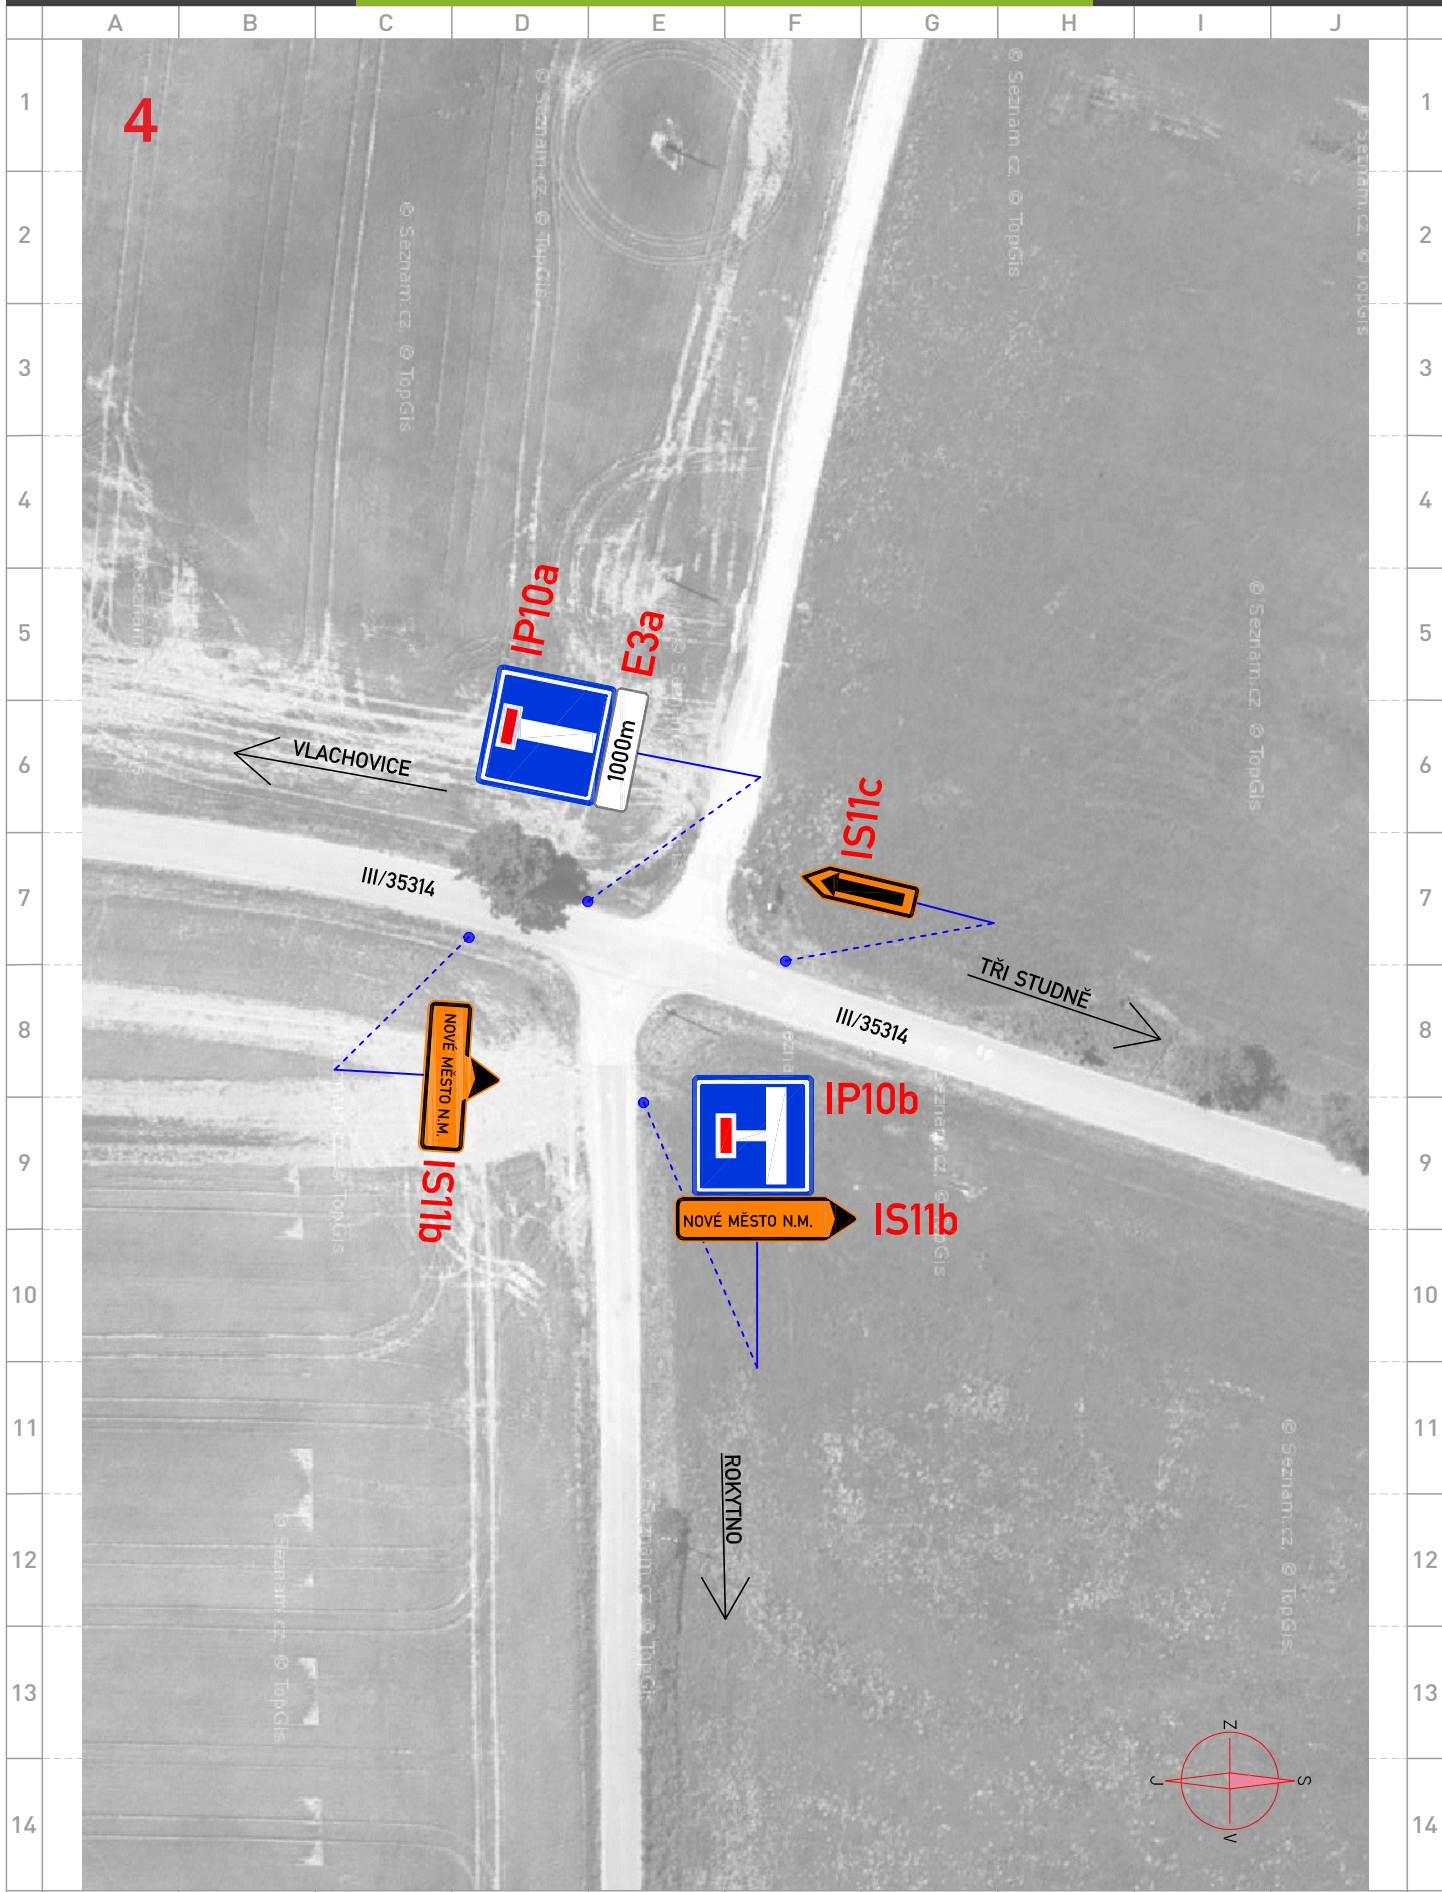


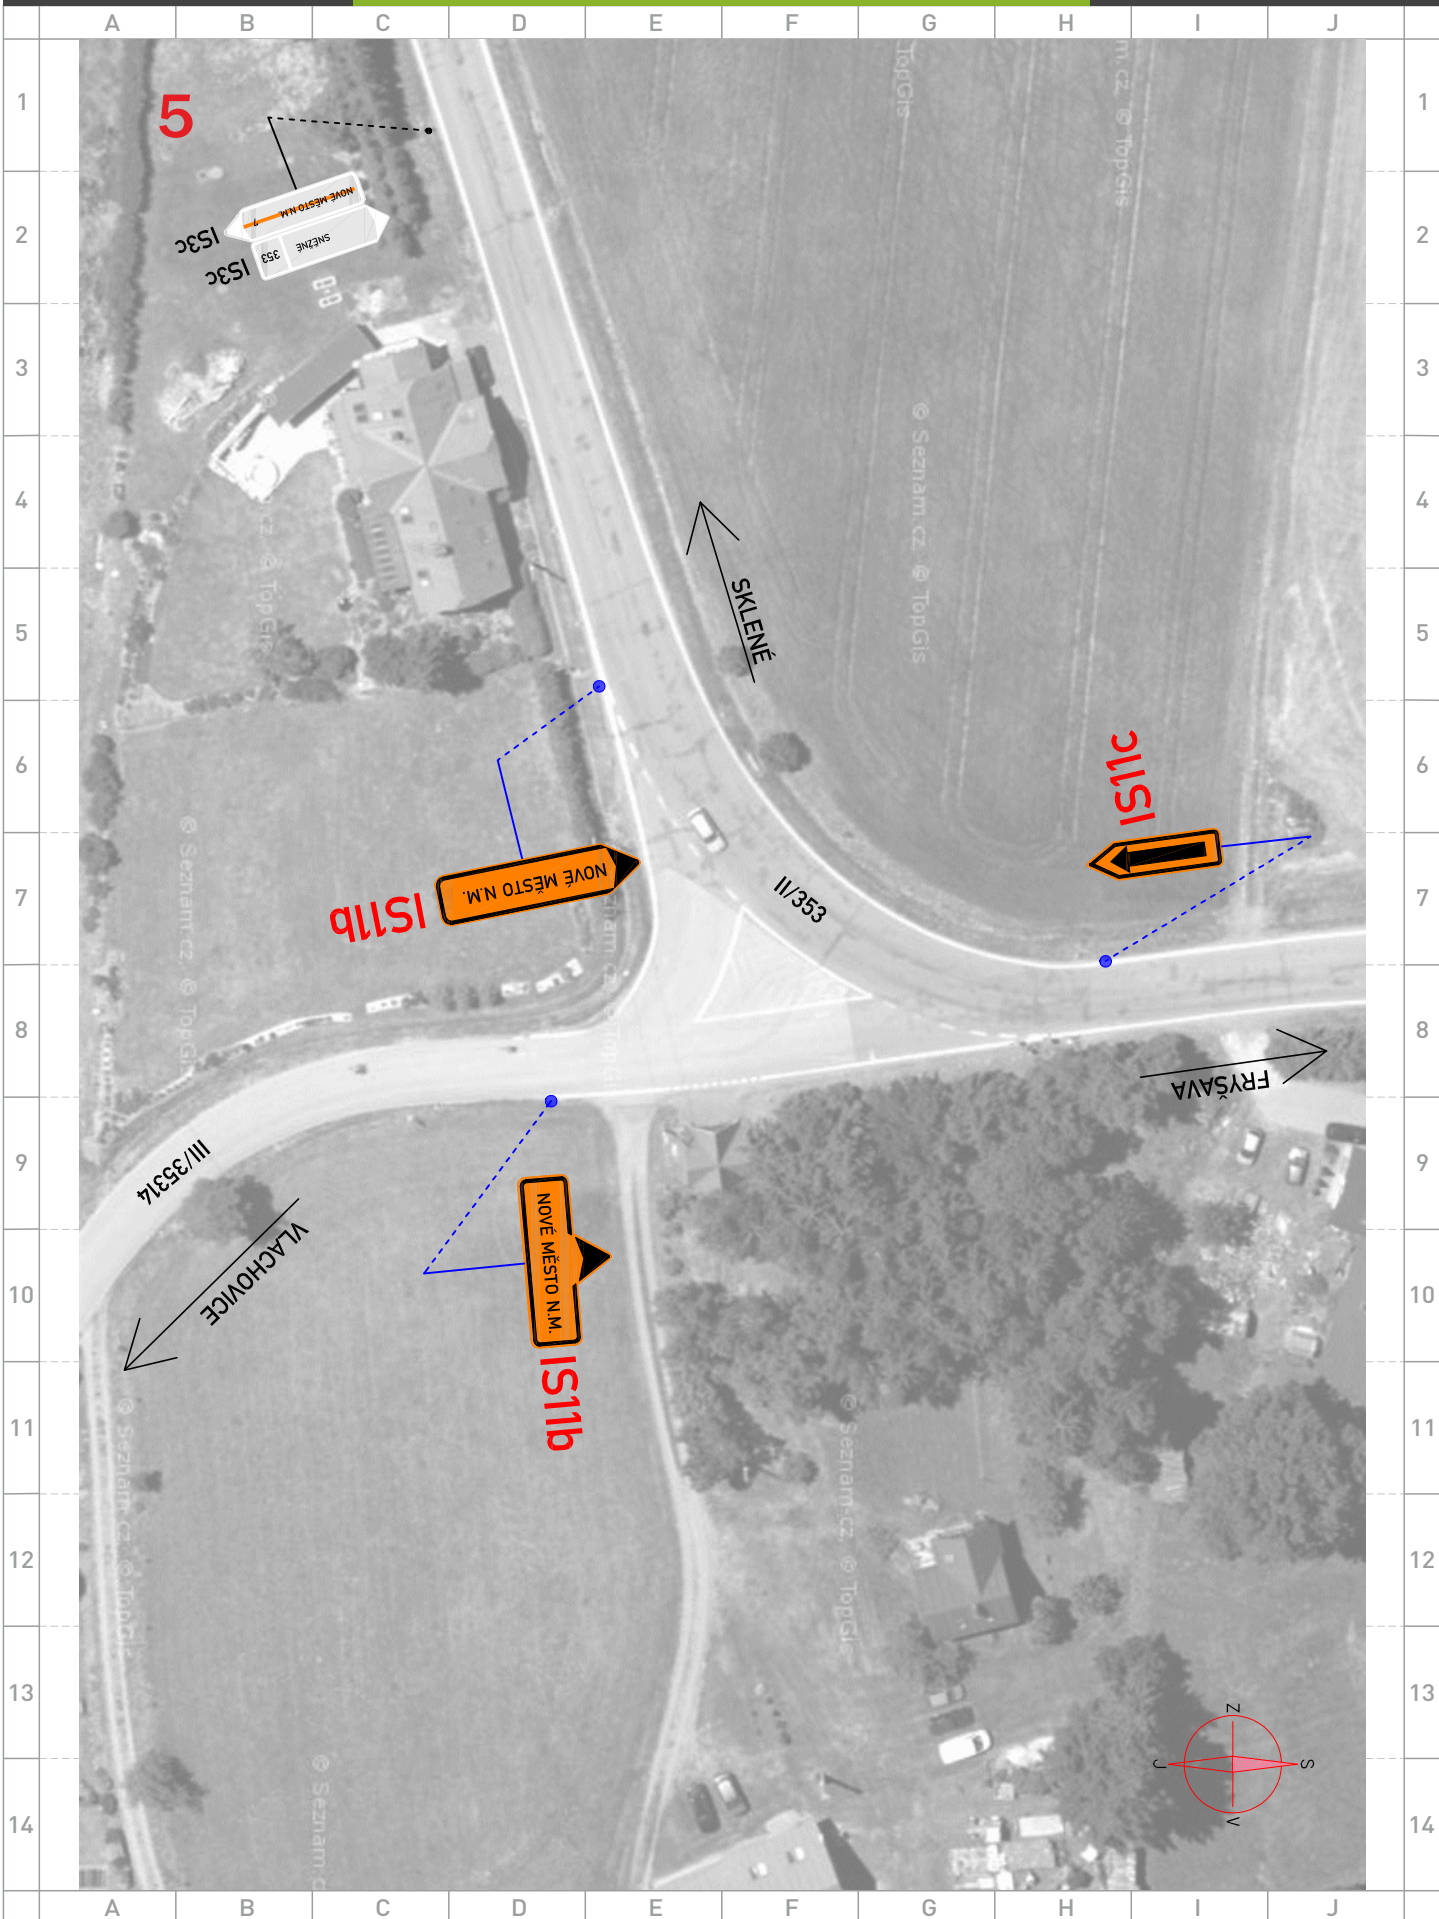


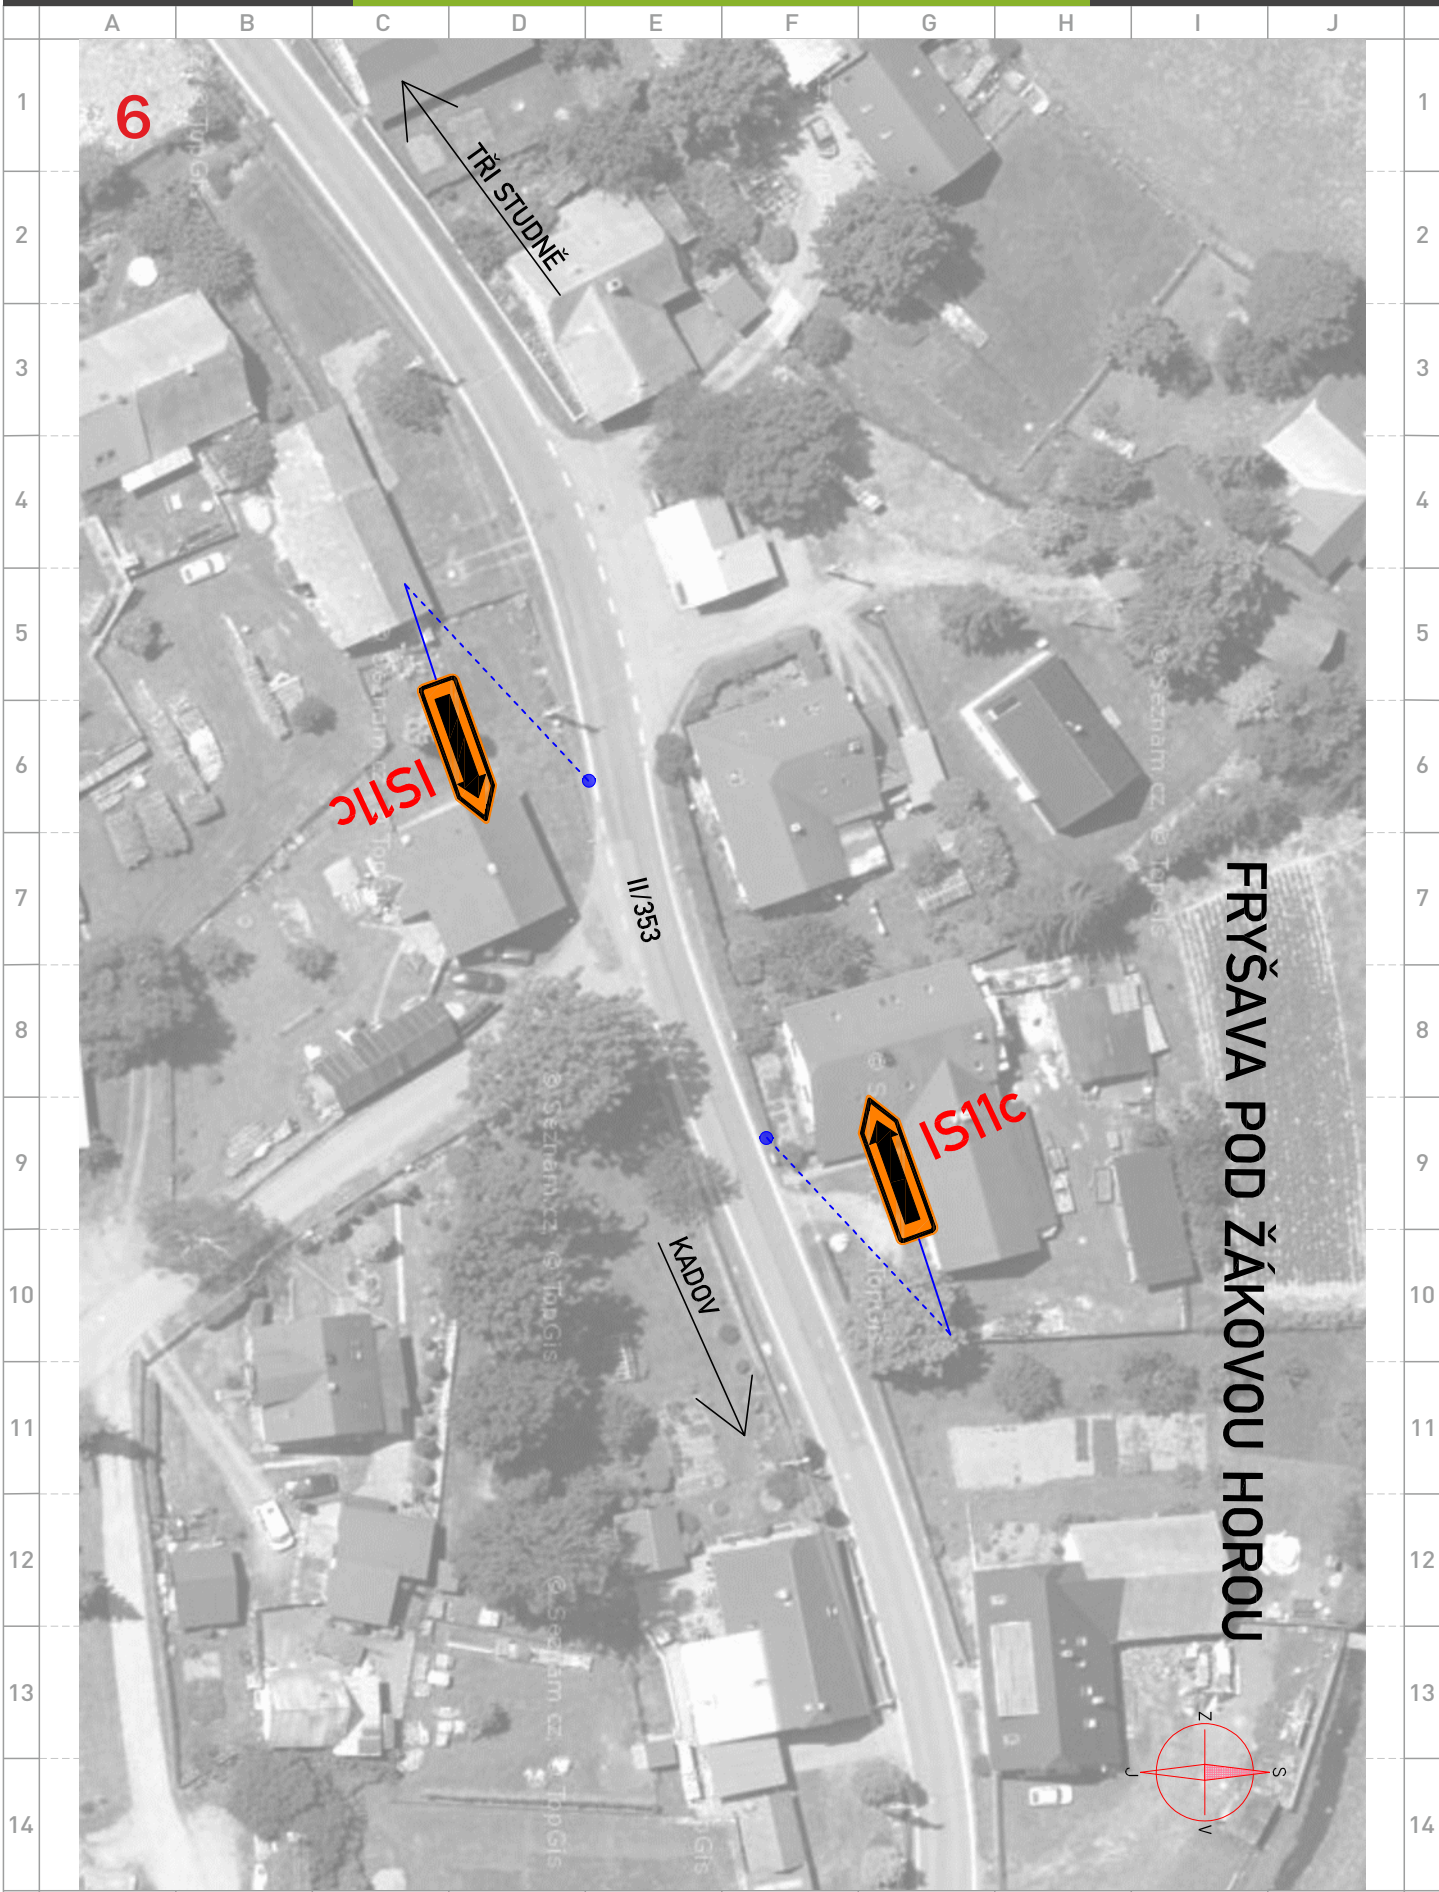



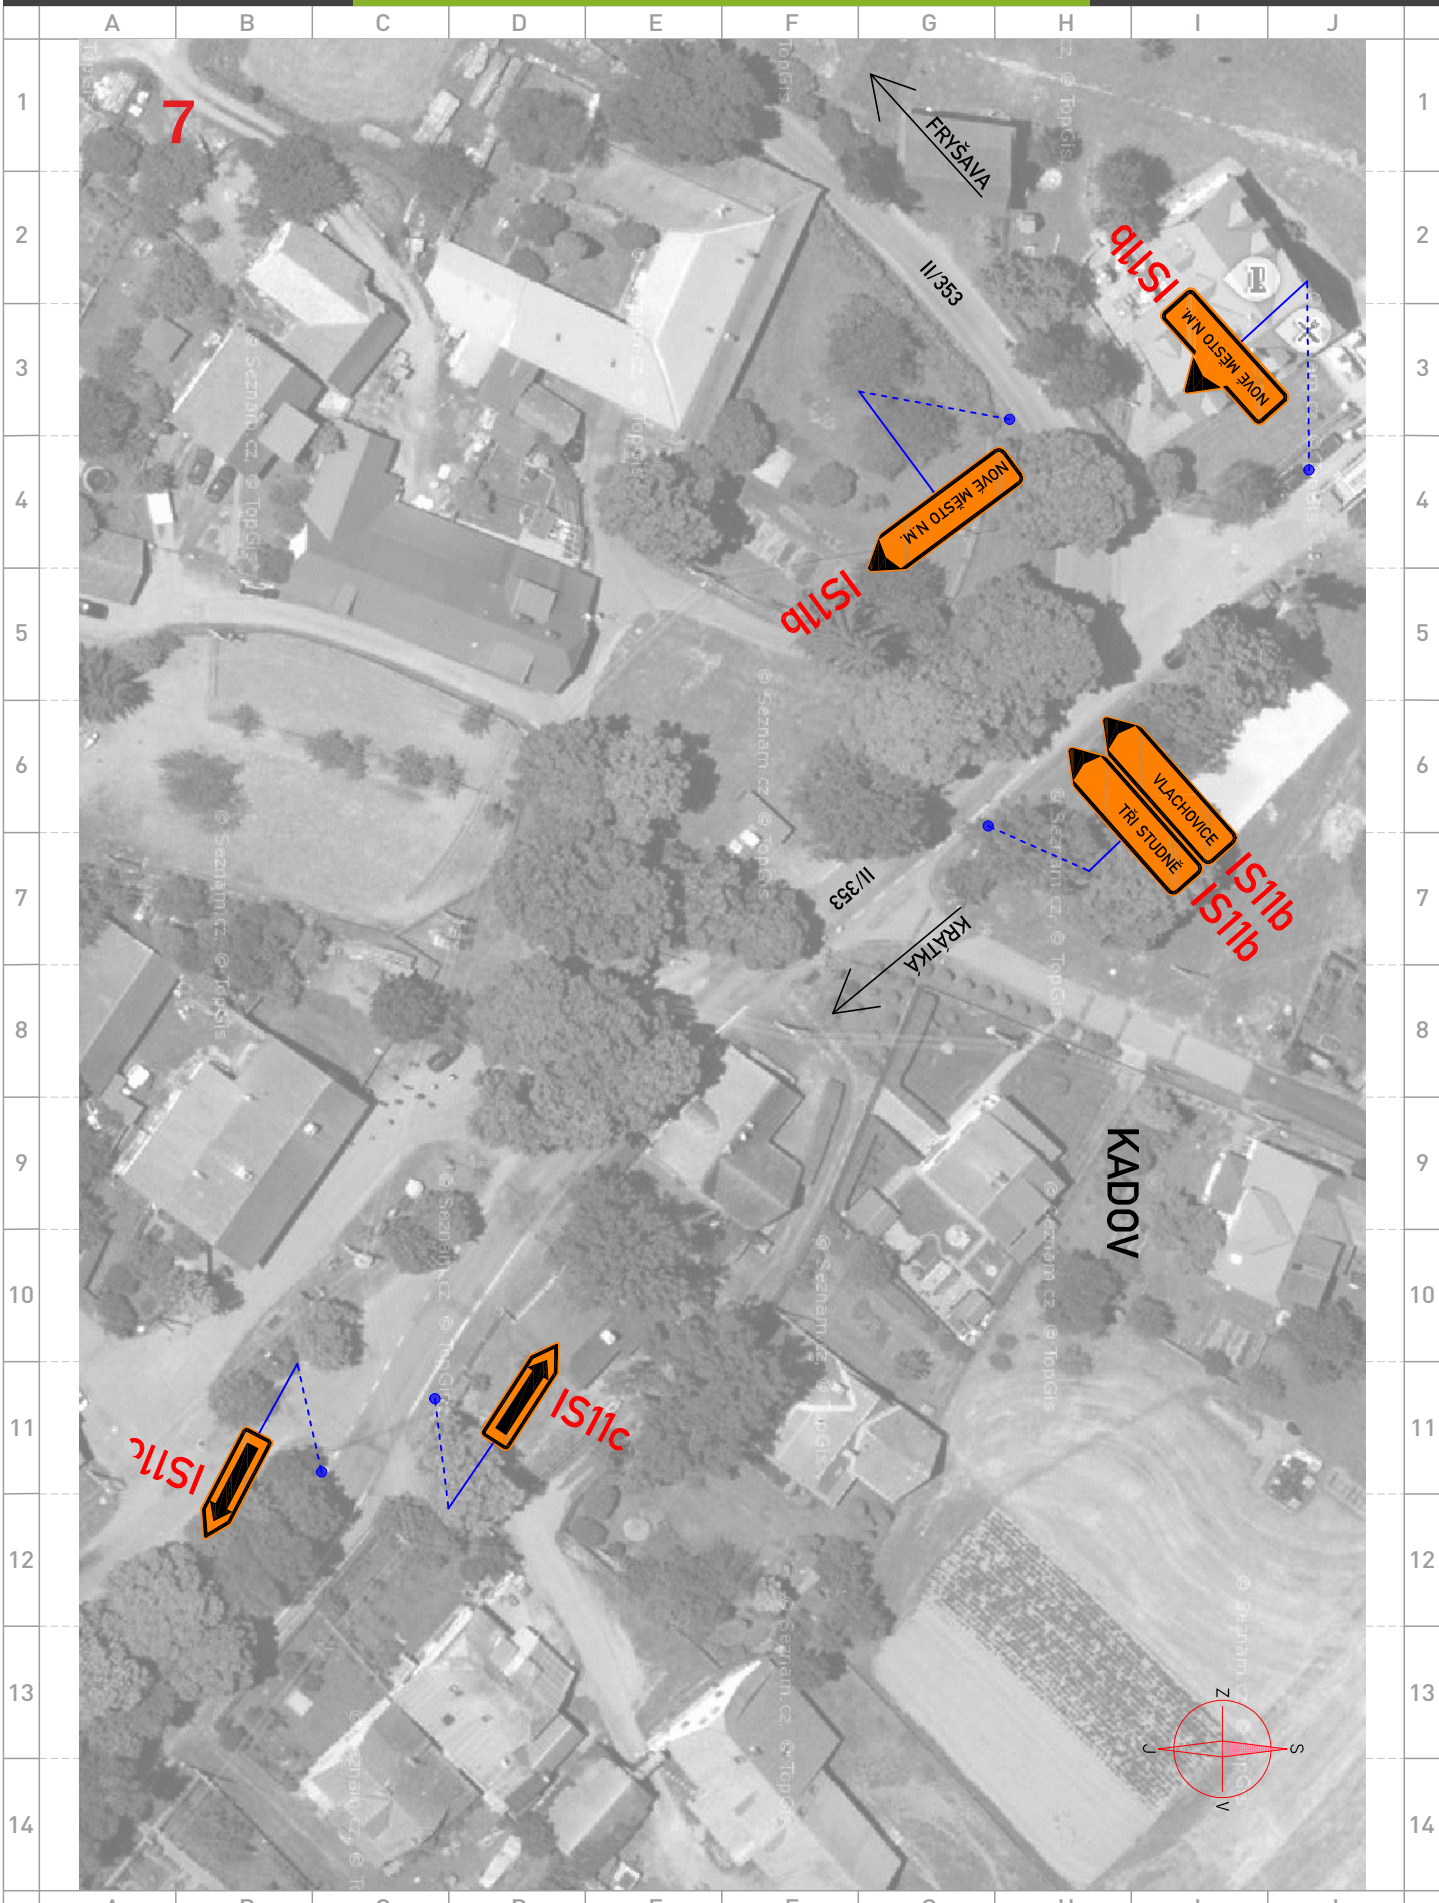

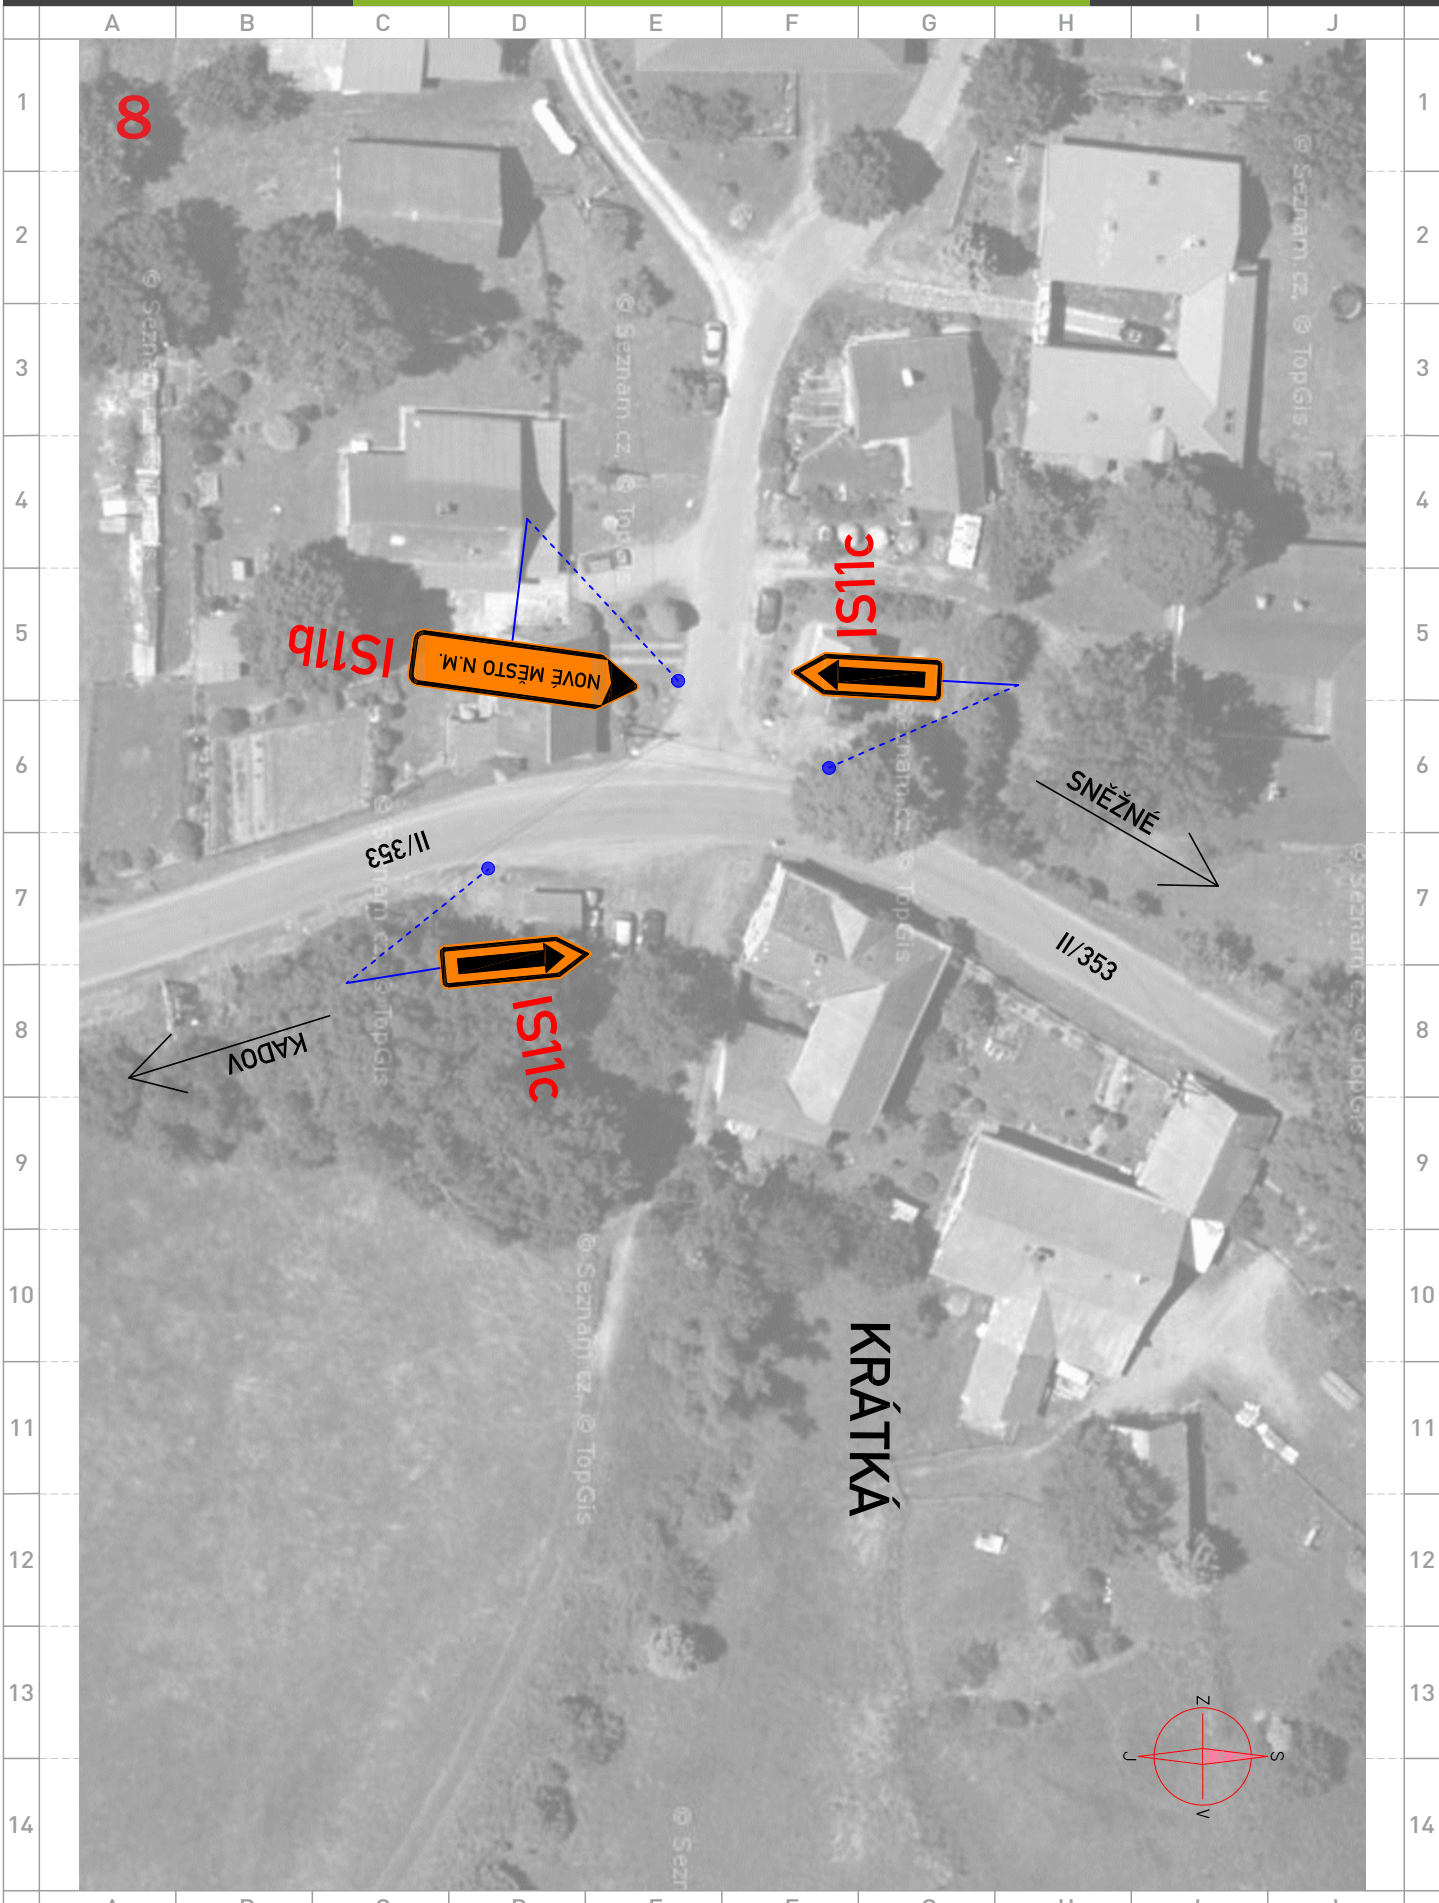

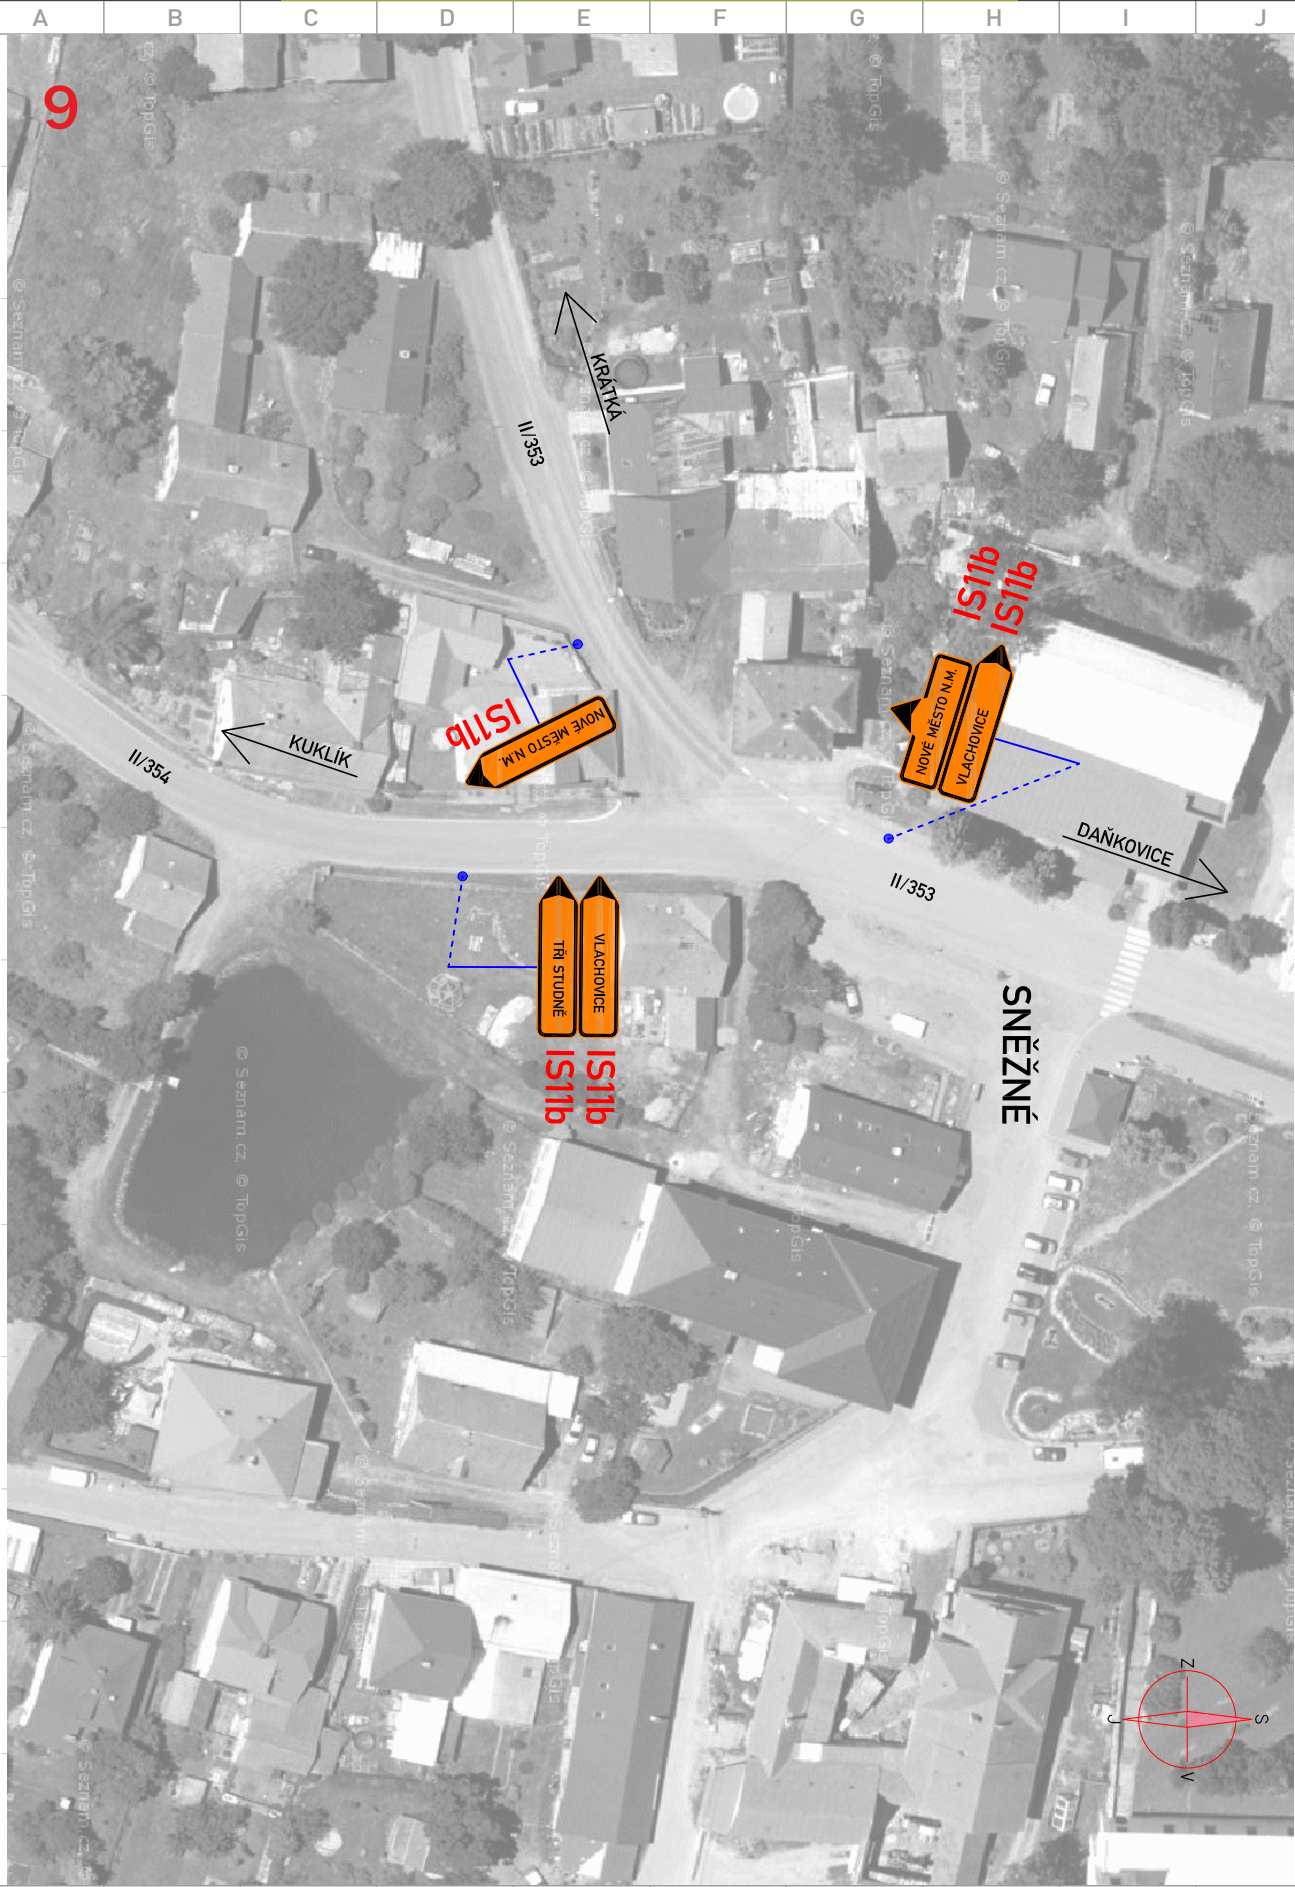

BS MORAVA  
 www.dopravniznaceni.brno.cz  
 DOPRAVNÍ ZNAČENÍ  
 www.bsmorava.cz  
 BS MORAVA  
 www.dopravniznaceni.brno.cz  
 DOPRAVNÍ ZNAČENÍ

10

KUKLÍK

II/354

IS11c

IS11c

SNĚŽNÉ


II/354


III/35726

VLACHOVICE

IS11b

LIŠNÁ

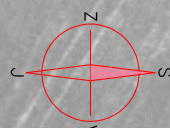


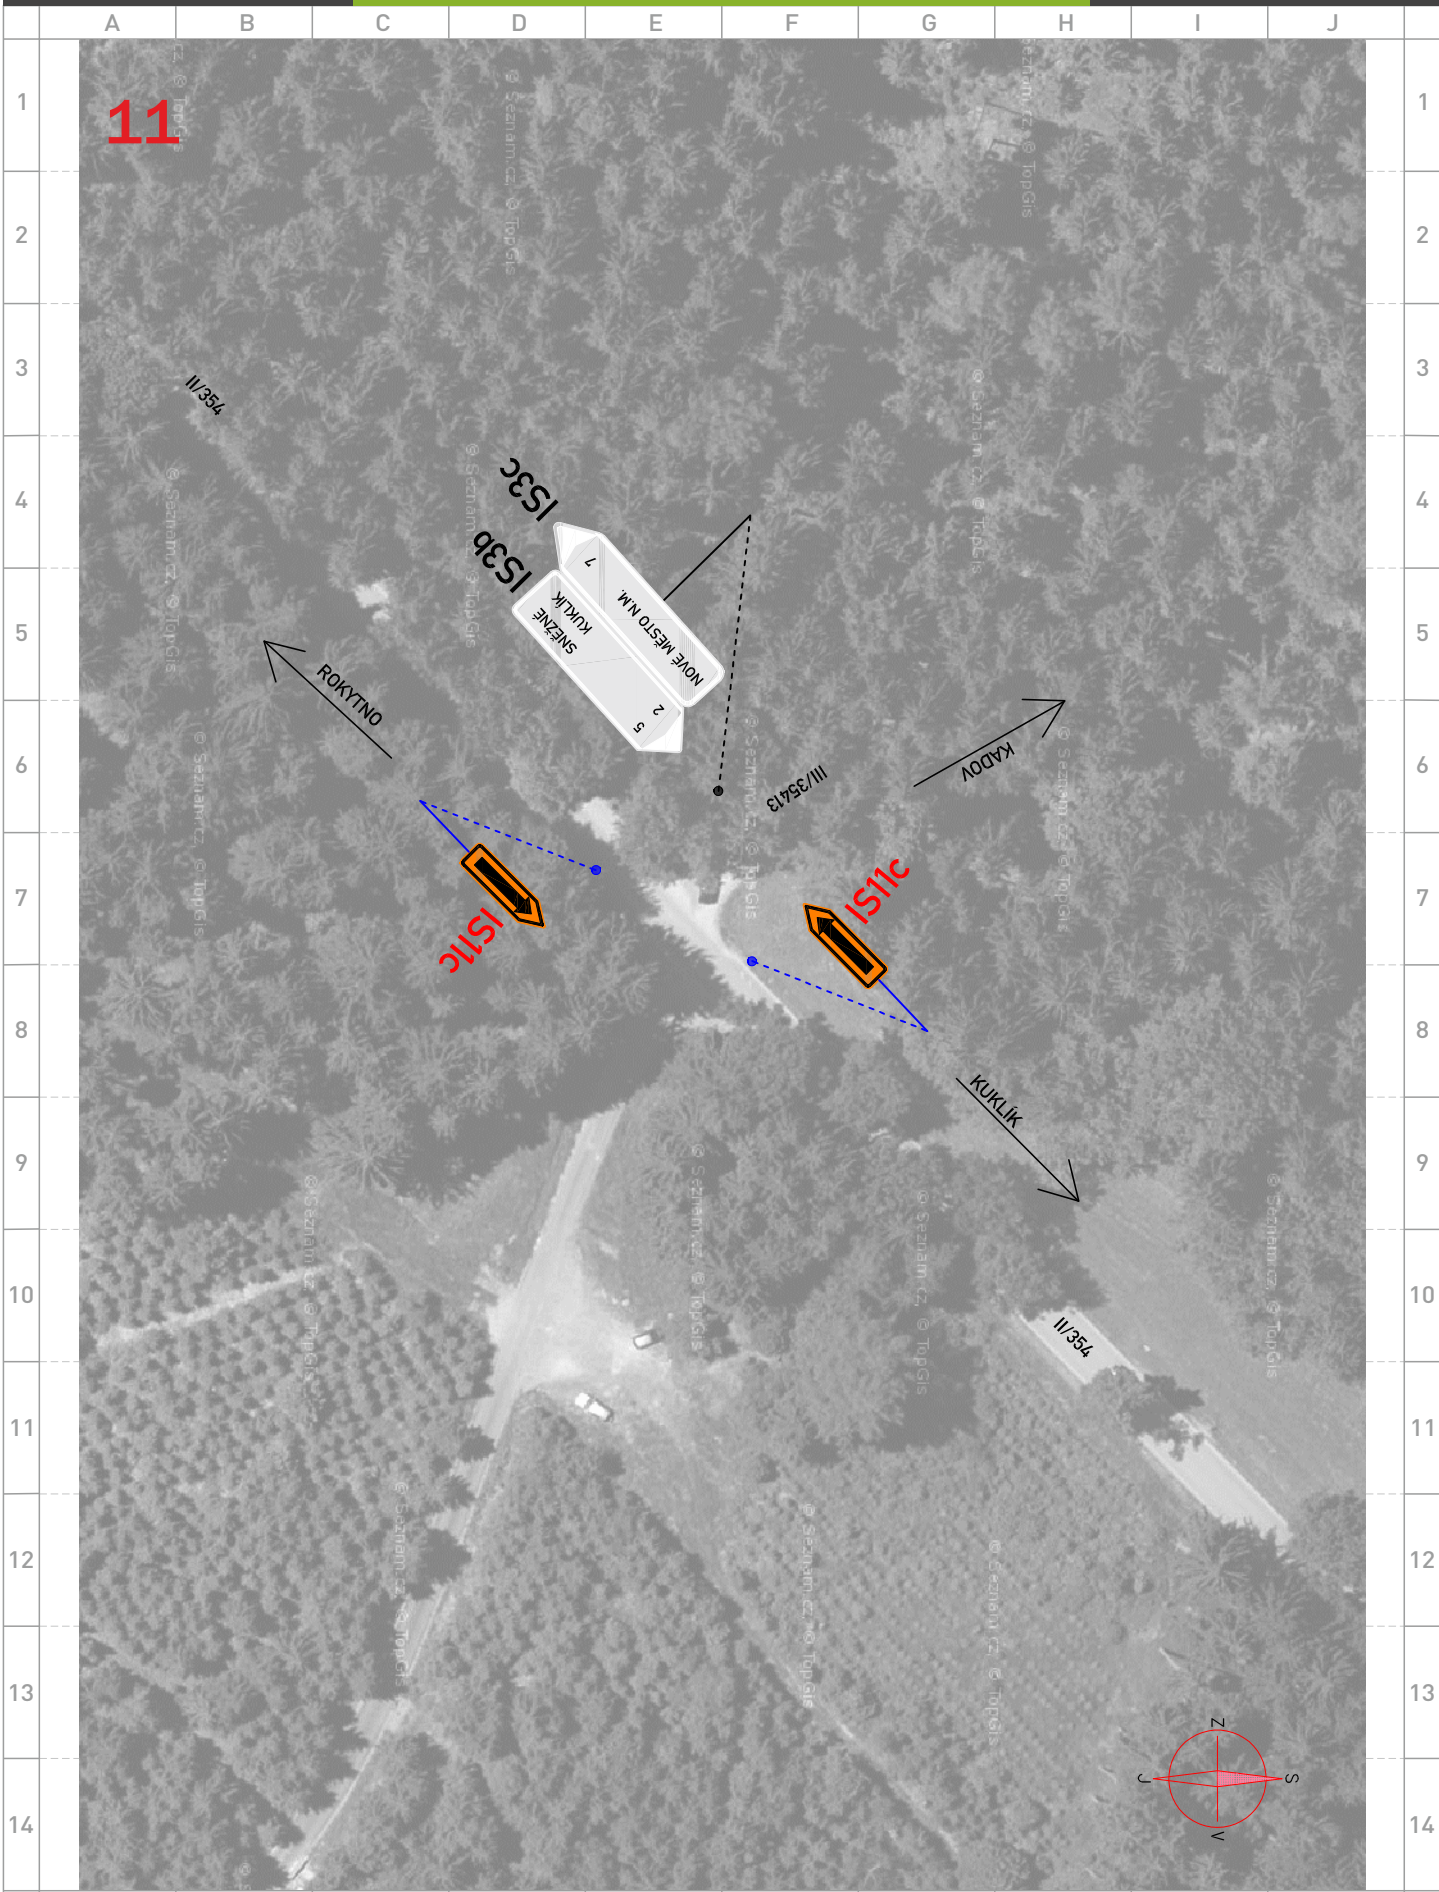

12



BS MORAVA  
 www.dopravniznaceni.brno.cz  
 DOPRAVNÍ ZNAČENÍ  
 www.bsmorava.cz  
 BS MORAVA  
 www.dopravniznaceni.brno.cz  
 DOPRAVNÍ ZNAČENÍ

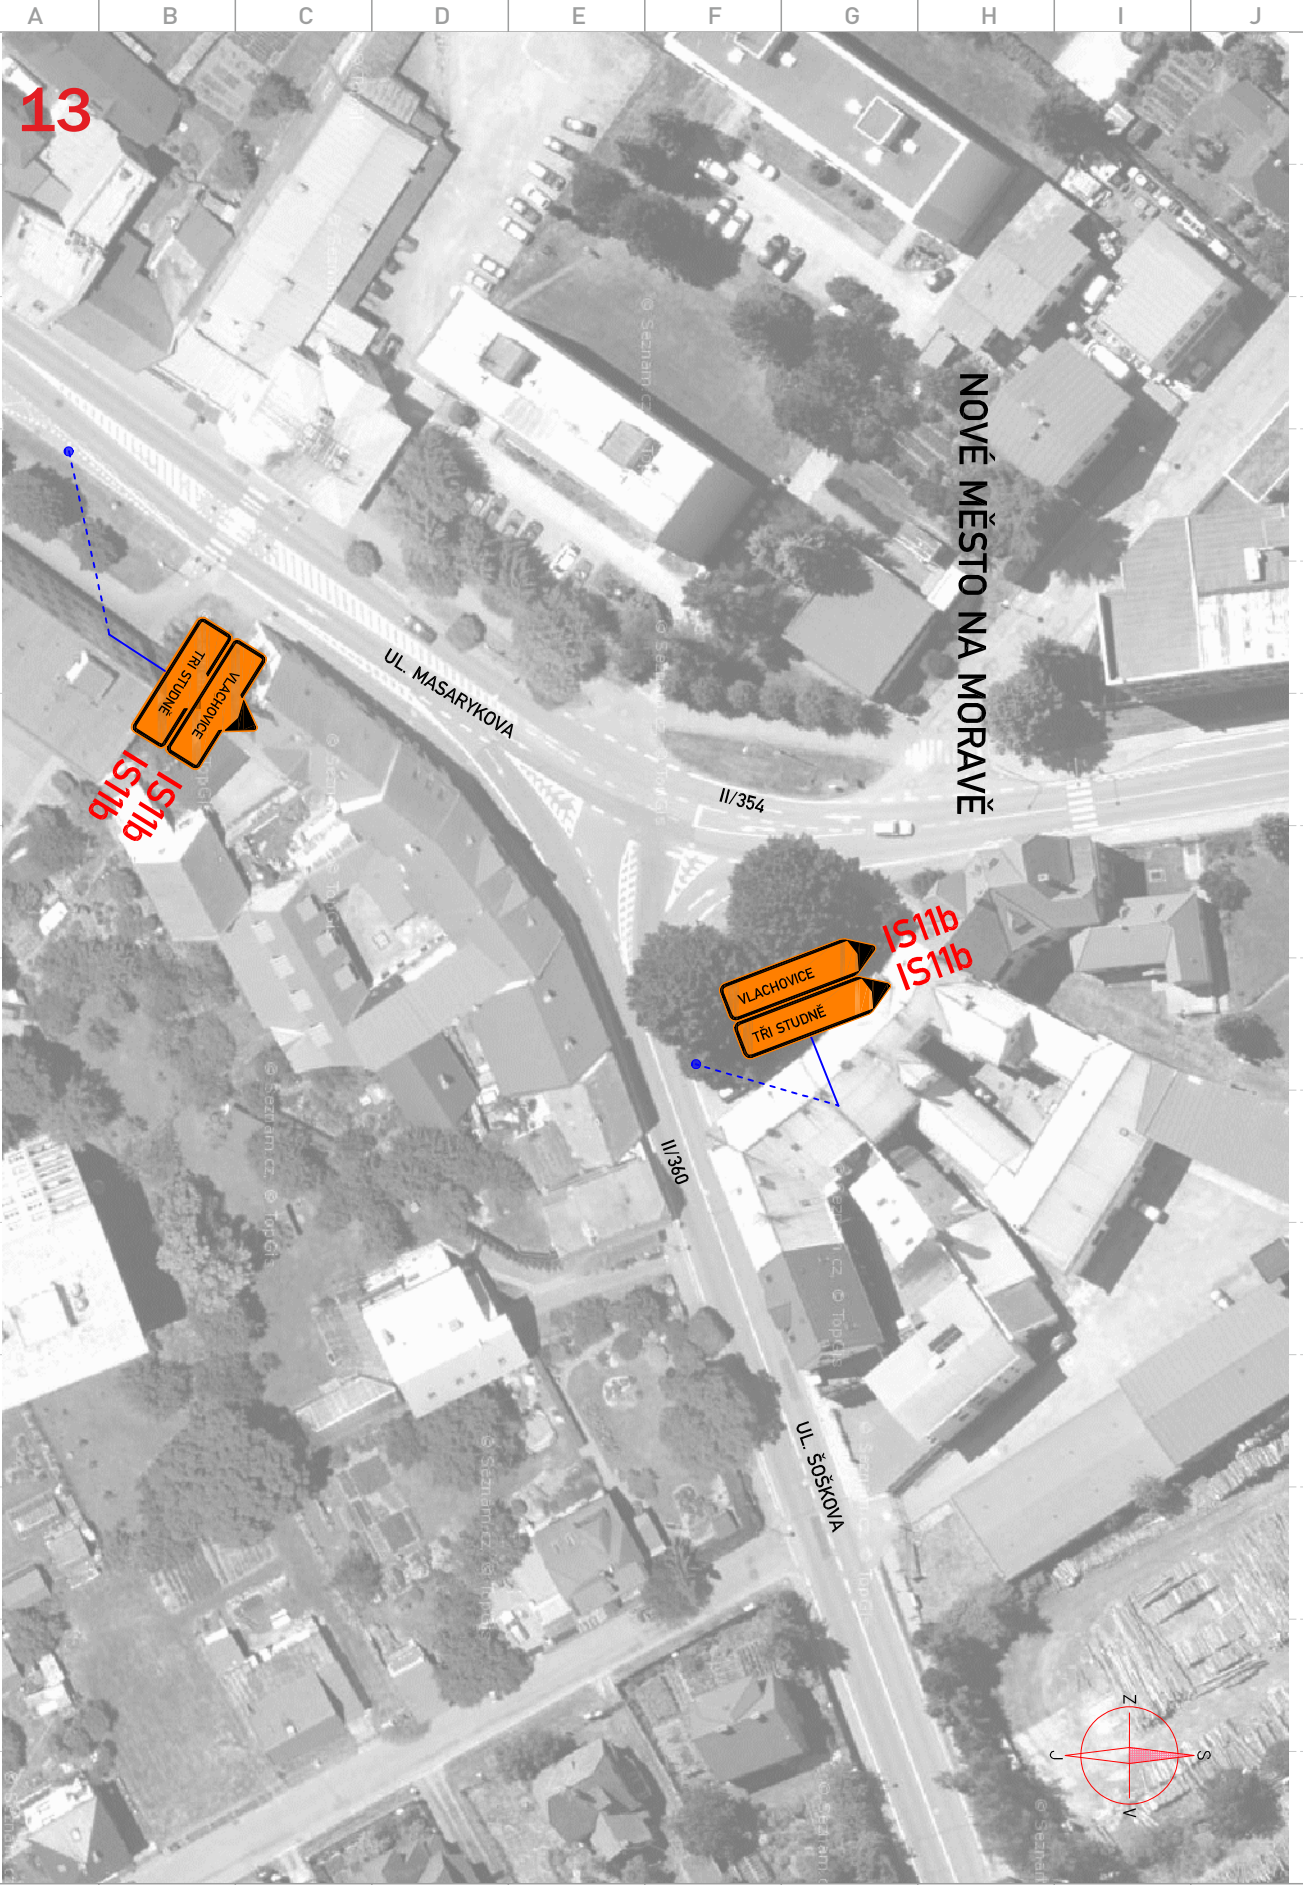

13

NOVÉ MĚSTO NA MORAVĚ

UL. MASARYKOVA

II/354


II/360

UL. ŠOŠŤKOVA

VLACHOVICE  
TŘI STUDNĚ



IS11b  
IS11b

IS11b  
IS11b

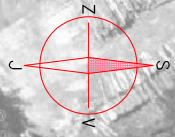

NOVÉ MĚSTO NA MORAVĚ

14

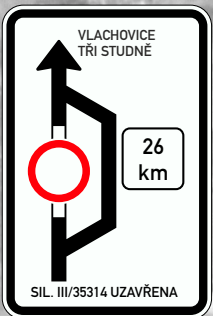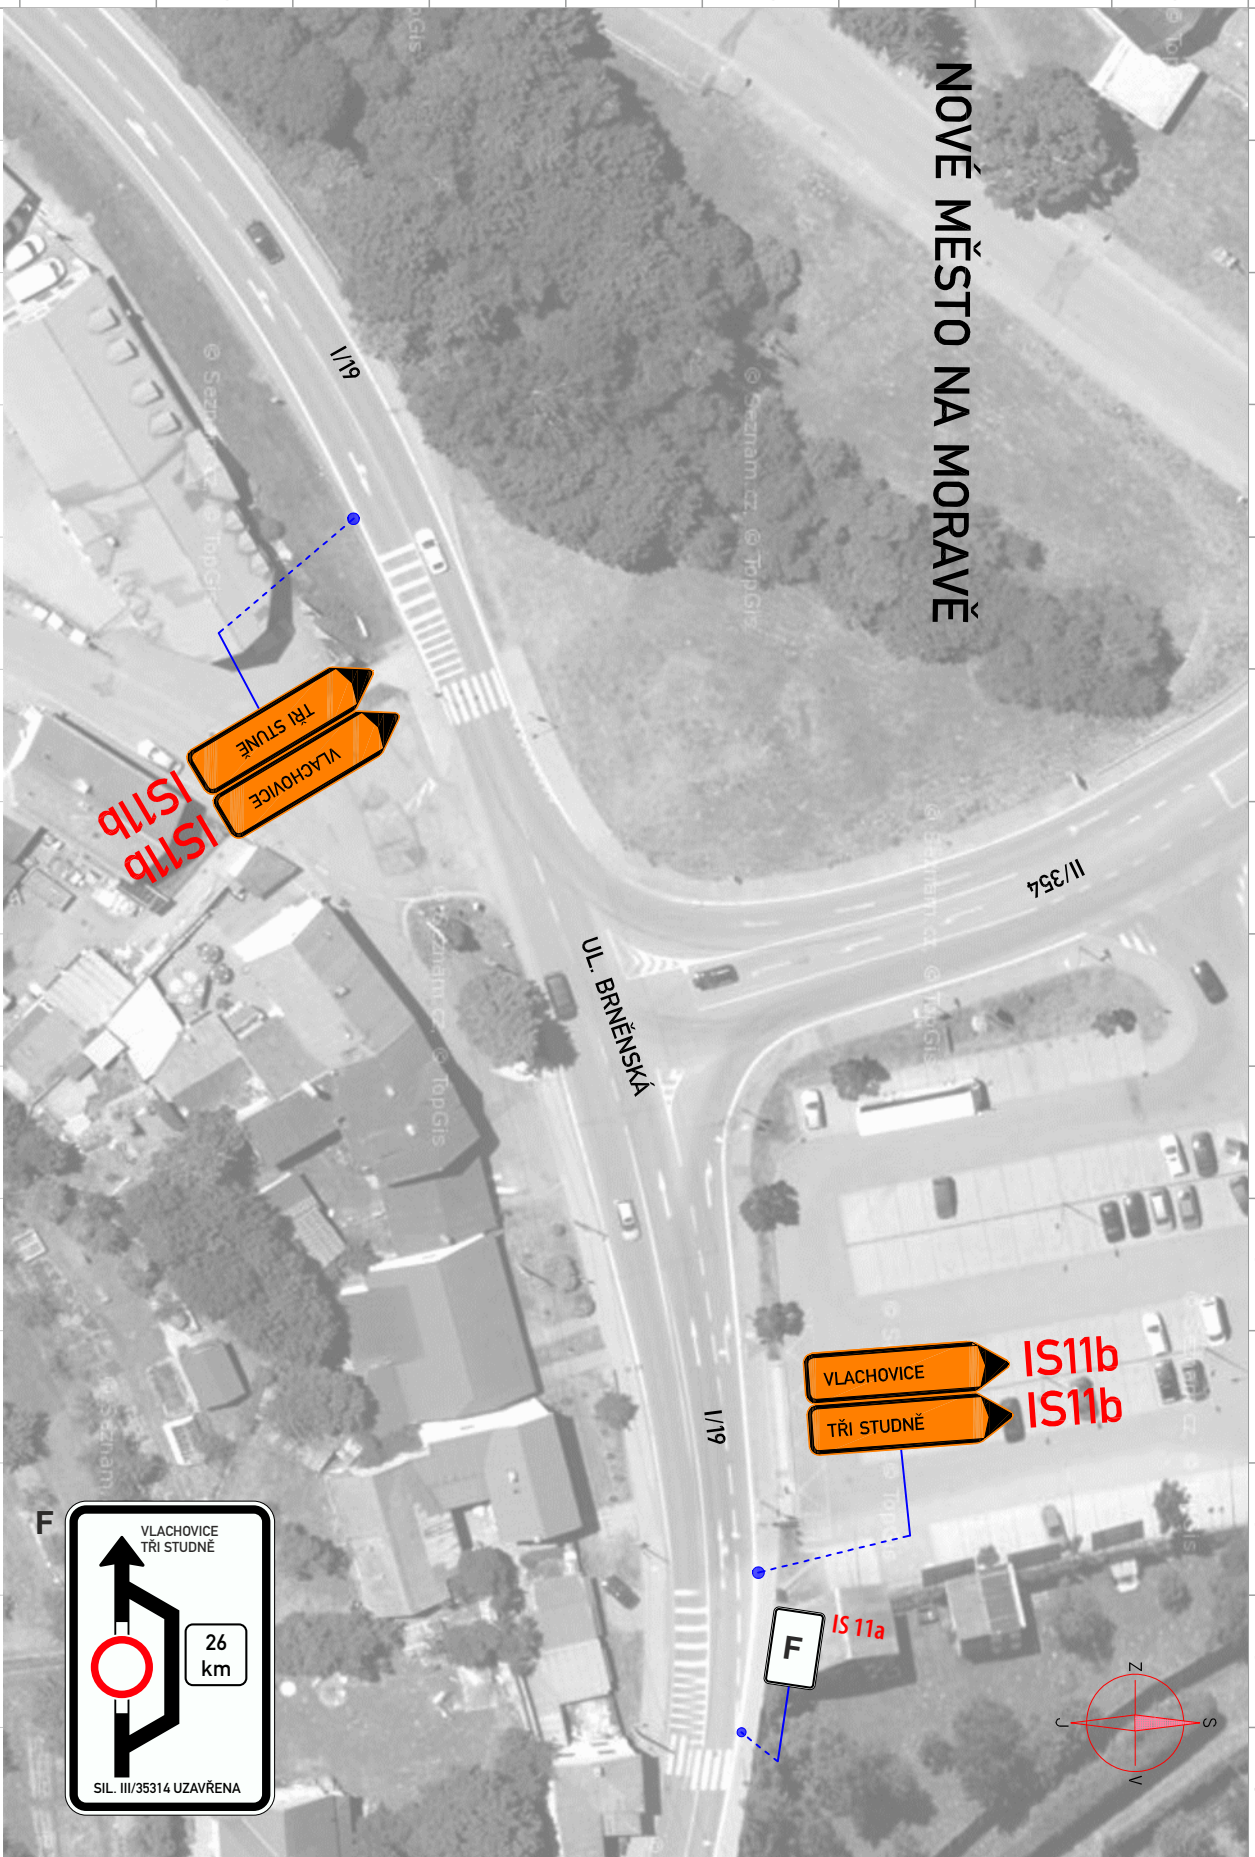


akce: **Biathlon 2021 + SP v běhu na lyžích**  
 místo: **Nové Město na Moravě - Vlachovická**  
 datum vypracování: **13. 1. 2021** datum změny:



verze: **1**  
 zakázka: **2021AK00004**  
 projekt: **2021PR00003**  
 strana: **15 / 20**

BS MORAVA DOPRAVNÍ ZNAČENÍ www.dopravni-znacenibrno.cz



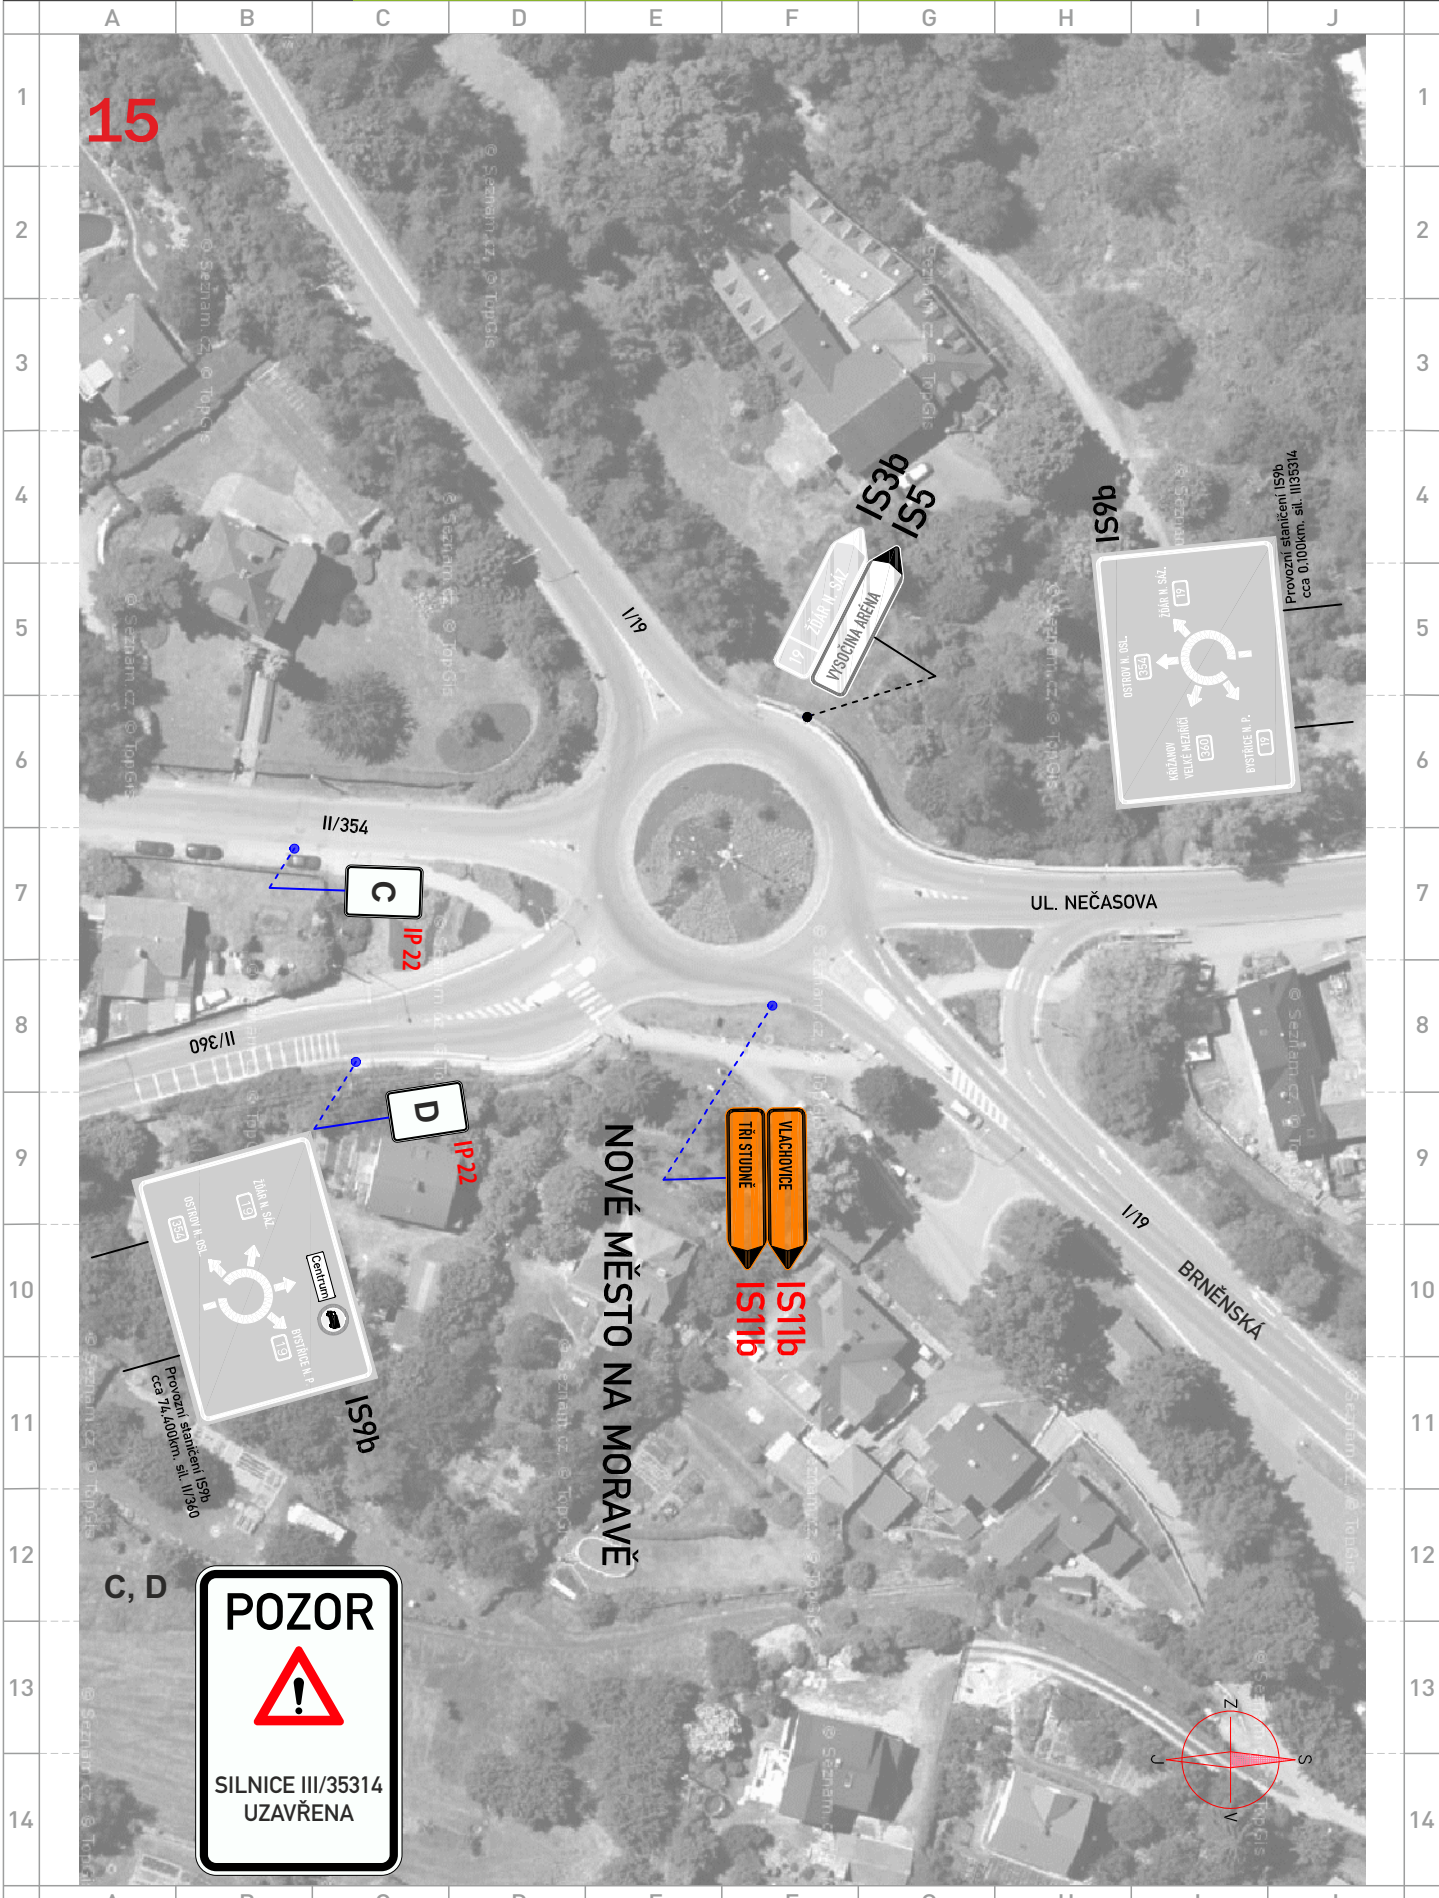

16

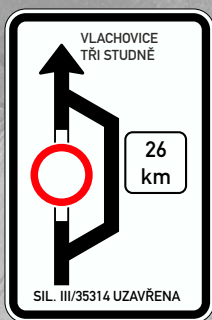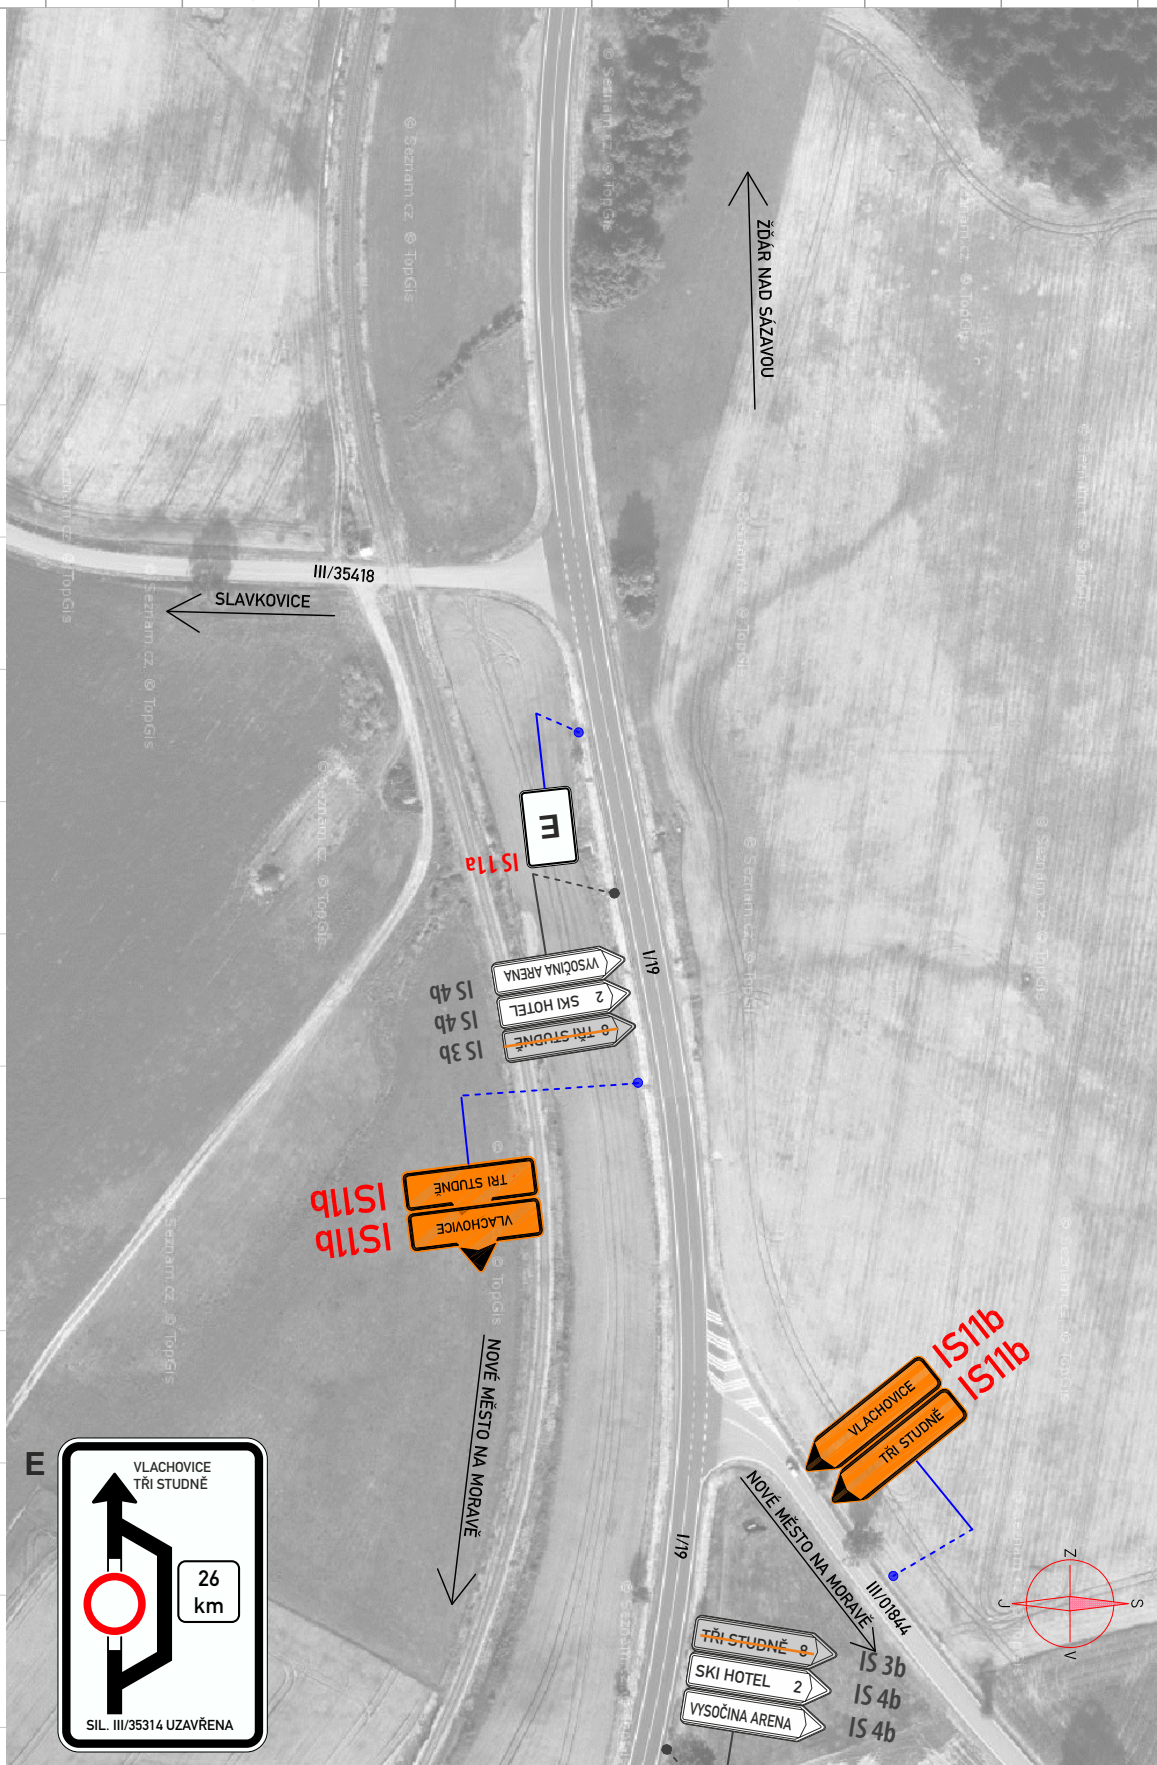

akce: **Biathlon 2021 + SP v běhu na lyžích**  
 místo: **Nové Město na Moravě - Vlachovická**  
 datum vypracování: **13. 1. 2021** datum změny:

zakázka: **2021AK00004**  
 projekt: **2021PR00003**  
 strana: **17 / 20**

verze: **1**

DOPRAVNÍ ZNAČENÍ | www.dopravniznaceni.brno.cz | BS MORAVA | DOPRAVNÍ ZNAČENÍ | www.dopravniznaceni.brno.cz | BS MORAVA | DOPRAVNÍ ZNAČENÍ | www.dopravniznaceni.brno.cz | BS MORAVA

